



Planänderung			
Index	Datum	Kz.	Bemerkungen
A			
B			
C			
D			

Detail , 1:20

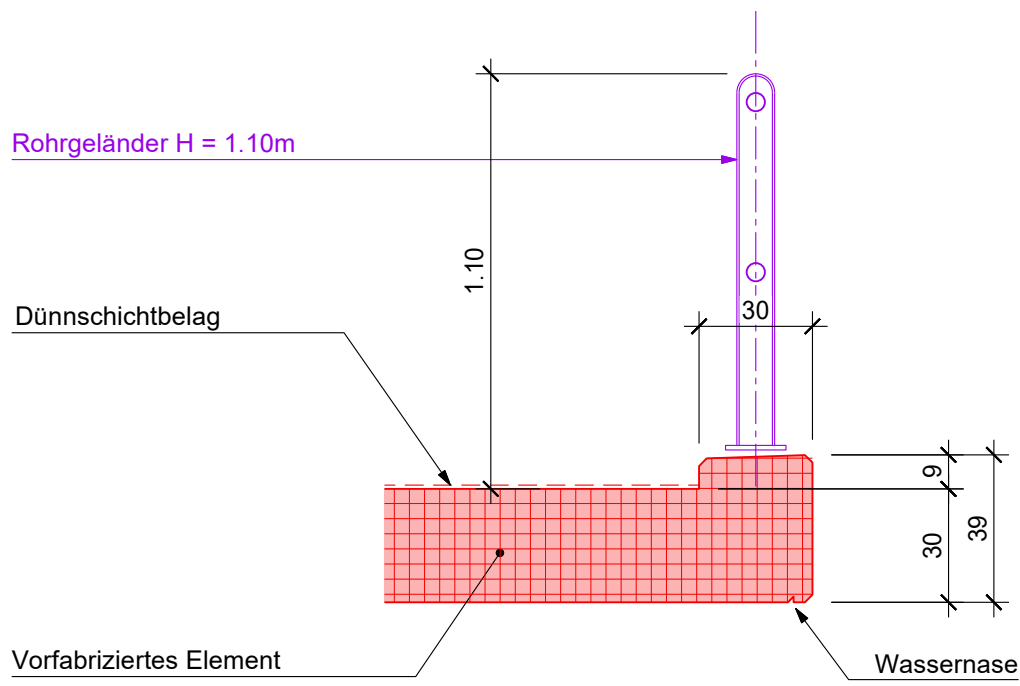

Grundriss 1:100

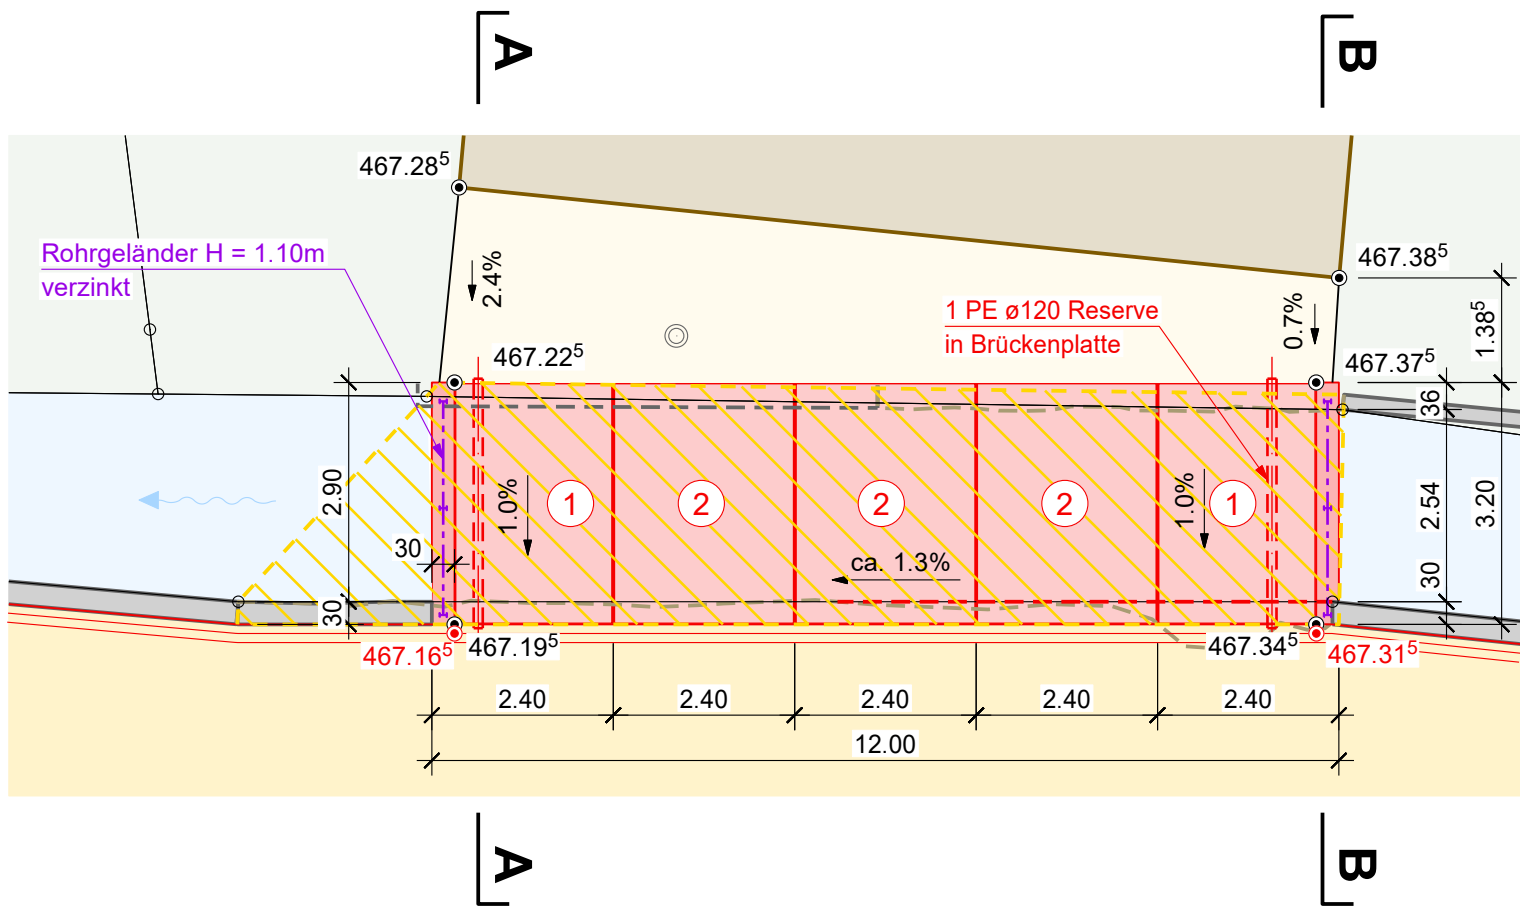

Bemerkungen:

Materialisierung der Massnahmen

Beton
Durchlass: Beton gemäss SN EN 206-1:2000 ("NPK-F", Tiefbaubeton T3)
C 30/37; XC4 (CH), XD3 (CH), XF2 (CH)
Dmax 32; CI 0.10; Konsistenz C3; AAR-Beständigkeit P2

Bewehrung
Betonstahl: B500B
Betonüberdeckung: Generell 50 mm

Schalung
Wände, Decke: Typ 2-1, Kantenfasung 2/2 cm

Reprofiliermörtel
Betonbauteile: Reparaturmörtel R4 nach SN EN 1504-3

Belag
Durchlass: Dünnschichtbelag aus Flüssigkunststoff mit Quarzsand abgestreut
Vorplatz: Deckschicht 30mm AC 8N, Tragschicht 70mm AC T 22N
Strasse: Deckschicht 35mm AC 11N, Tragschicht 70mm AC T 22N


Geländer
Durchlass: Rohrgeländer, Feuerverzinkt

Nutzlasten
Strassenlasten Lastmodell 1 gemäss SIA 261, Art. 10, $\alpha=0.65$


dazugehörige Pläne:

2-1537.1 / 01 Übersichtsplan Bachdurchlässe


Schnitt A-A, 1:50

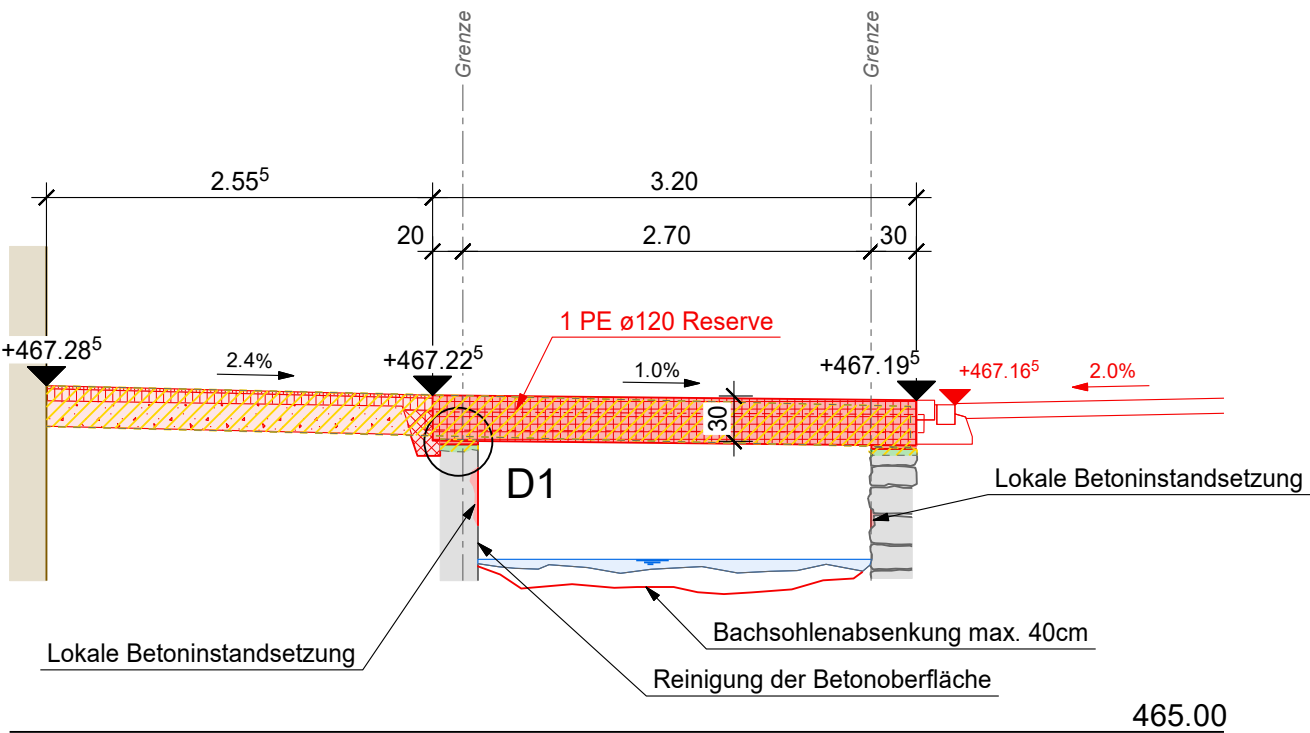

Detail 1, 1:20

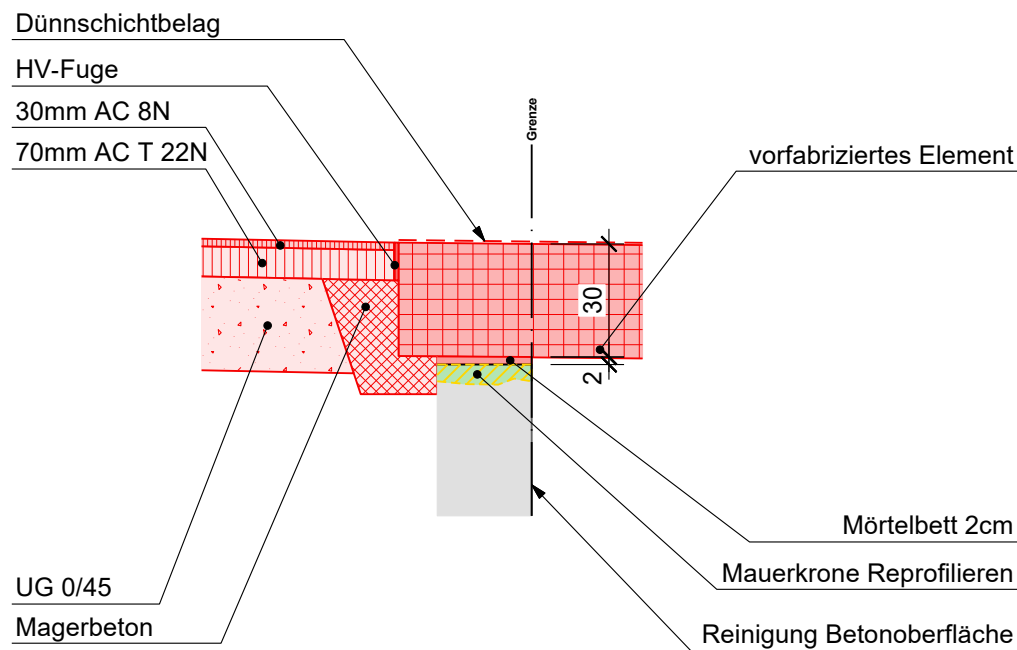


Schnitt B-B, 1:50

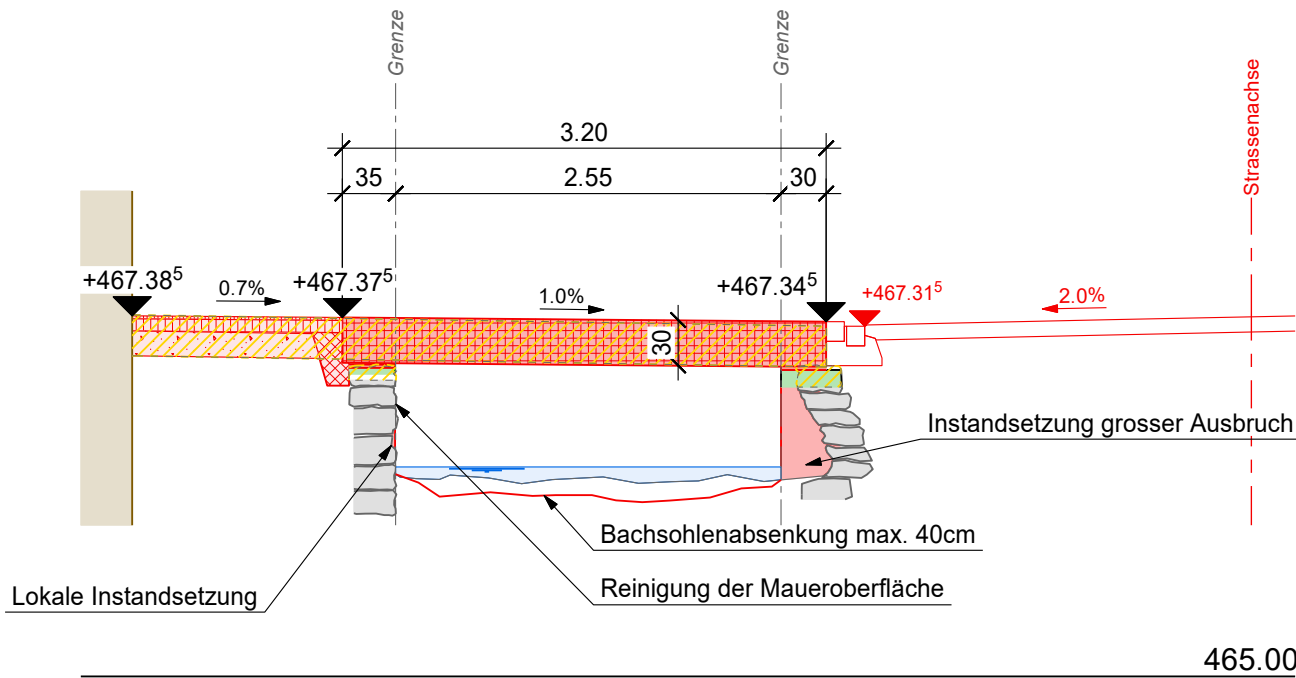

Detail 2, 1:20

Verbindung vorfabrizierte Elemente

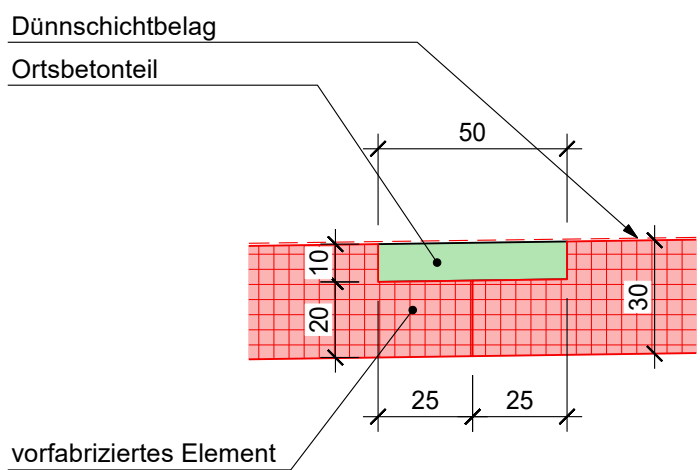

Gemeinde Oberhof

GEMEINDE

Oberhof AG

PROJEKT

Strassensanierung
Dorfstrasse und Pilgerstrasse

OBJEKT

Bachmauern und Durchlässe

PLAN

Übersichtsplan Durchlass Nr. 2

Vorstudien	Vorprojekt	Bauprojekt	Auflageprojekt	Ausführungsprojekt	Ausgeführtes Werk
ÜBERSICHTSSKIZZE 1 : 25'000					
PROJEKTVERFASSER:			PLAN NR. 2-1537.1 / 03		FORMAT : 630 x 500 mm FLÄCHE : 0.32 m ²
Wilhelm + Wahlen Bauingenieure AG 			NAME		DATUM
			PROJEKT		CS
			GEZEICHNET		mh 05.02.2025
			GEPRÜFT		CS
			ÄNDERUNGEN		INDEX
					A
					B
					C