


Strassenunterhalt

Belagssanierung
Dorfstrasse und Pilgerstrasse

Situation 1 1 : 200
Dorfstrasse Nord QP 1 bis 9

Bauprojekt

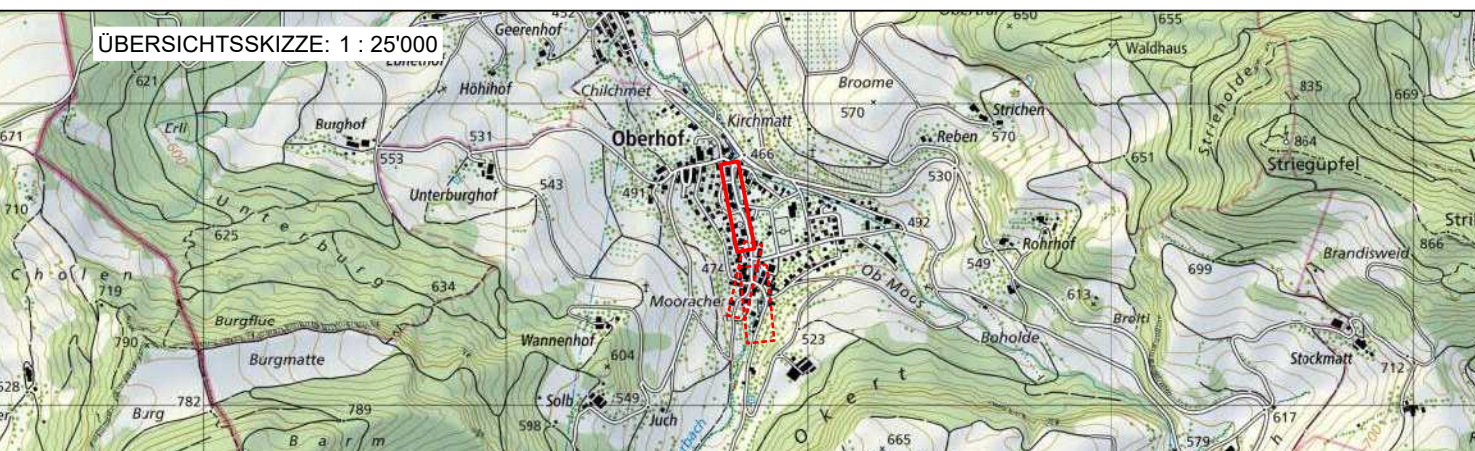

waldburgeringenieure

PLAN NR. 5062.44.301
AMTliche VERMESSUNG
PROJEKT
GEZEICHNET
GEPRÜFT
ÄNDERUNGEN
INDEX
BAUHERR:
Gemeinde Oberhof

