Kanton Aargau

Gemeinde Oberhof

# Strassenunterhalt

## Belagssanierung
## Dorfstrasse und Pilgerstrasse

## Situation 2 1 : 200
Dorfstrasse Süd QP 10 bis 16

**Bauprojekt**

**waldburger**ingenieure

Waldburger Ingenieure AG
5000 Aarau Bleichemattstrasse 11 062 832 11 77
5507 Mellingen Industriestrasse 21 056 481 84 55
5270 Hottwil Hauptstrasse 52 062 867 36 33

| | | | |
|---|---|---|---|
| PLAN NR. | 5062.44.302 | FORMAT : 1.47 / 30 | |
| AMTLICHE VERMESSUNG | | CH1903+/LV95 | April 2021 |
| PROJEKT | | Mo | 2021 |
| GEZEICHNET | | Bu / RW | 30.09.2022 |
| GEPRÜFT | | Mo | 30.09.2022 |
| ÄNDERUNGEN | INDEX | | |
| | A | RW / Mo | 21.02.2025 |
| | B | | |
| | C | | |

BAUHERR:
Gemeinde Oberhof

| Index | Änderungen |
|---|---|
| A | Neue AV |
| B | |
| C | |

Bestehende Werkleitungen schematisch und ohne Gewähr für Lage und Vollständigkeit. Aktuelle Pläne sind durch den Unternehmer vor Baubeginn bei den zuständigen Werken einzuholen.

### Legende
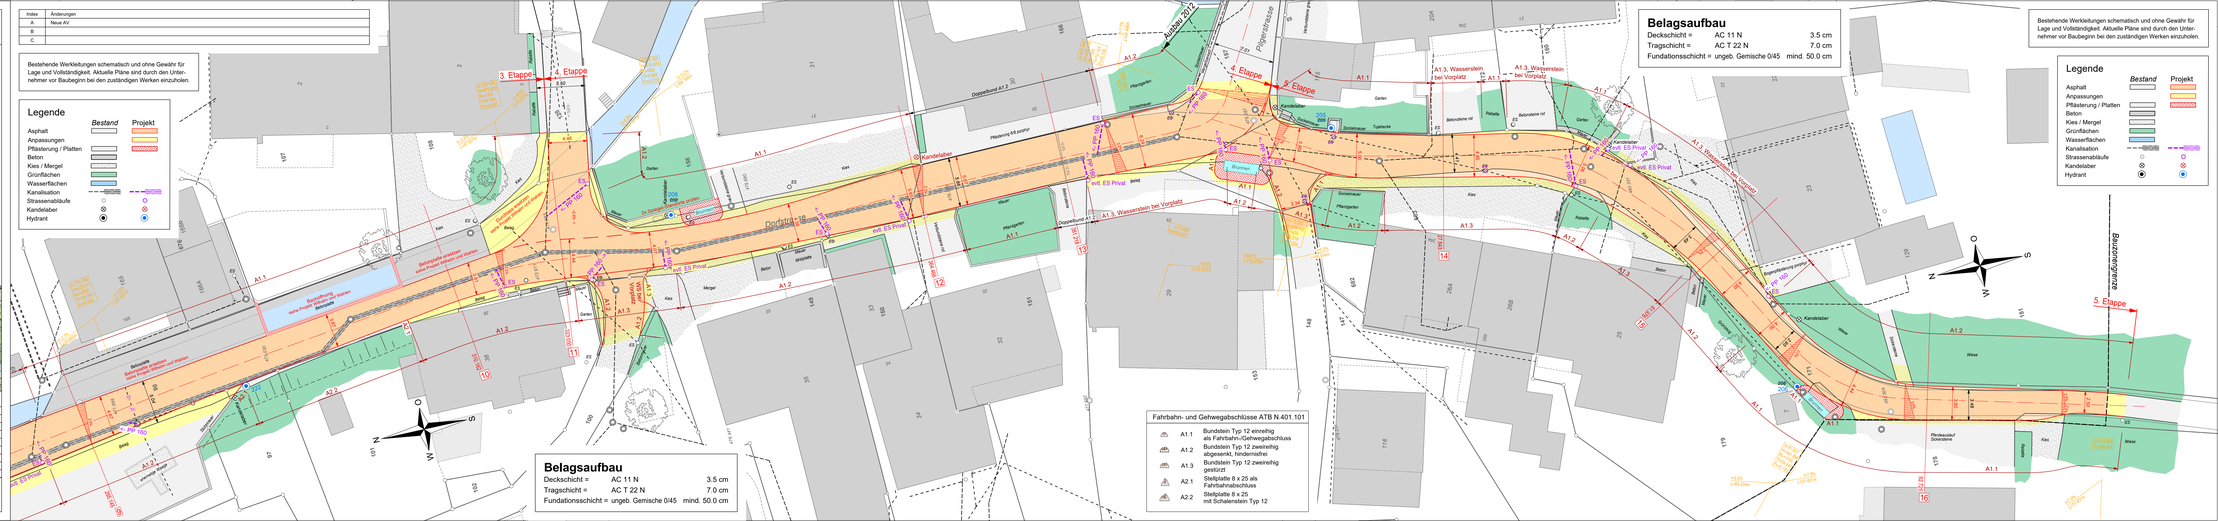
| | Bestand | Projekt |
|---|---|---|
| Asphalt | | |
| Anpassungen | | |
| Pflästerung / Platten | | |
| Beton | | |
| Kies / Mergel | | |
| Grünflächen | | |
| Wasserflächen | | |
| Kanalisation | | |
| Strassenabläufe | | |
| Kandelaber | | |
| Hydrant | | |