



Kanton Aargau

Gemeinde Oberhof



Strassenunterhalt


Belagssanierung

Dorfstrasse und Pilgerstrasse

Querprofile 1 : 100

QP 1 bis 20

Bauprojekt

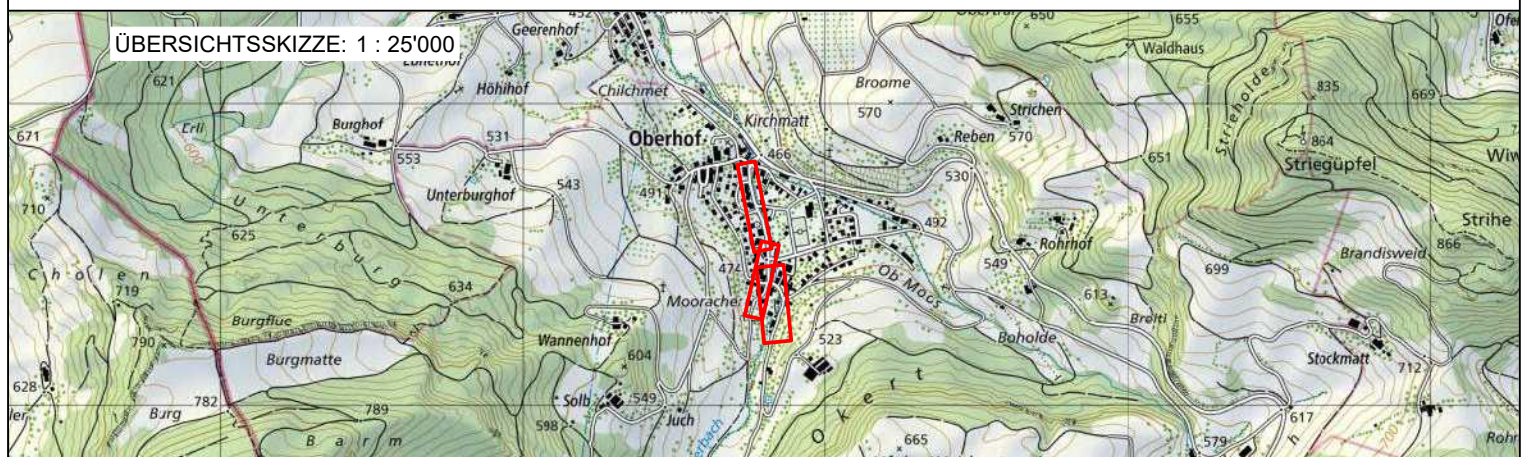

waldburgeringenieure

Waldburger Ingenieure AG

5000 Aarau Bleichemattstrasse 11 062 832 11 77

5507 Mellingen Industriestrasse 21 056 481 84 55

5277 Hottwil Hauptstrasse 52 062 867 36 33

PLAN NR. 5062.44.321

FORMAT : 1.26 / 60

AMTLICHE VERMESSUNG

CH1903+/LV95

April 2021

PROJEKT

Mo

2021

GEZEICHNET

RW

09.08.2024

GEPRÜFT

Mo

09.08.2024

ÄNDERUNGEN

INDEX

Anpassungen

A

RW / Mo

20.02.2025

B


C

BAUHERR:

Gemeinde Oberhof

QP 1

32.267 m

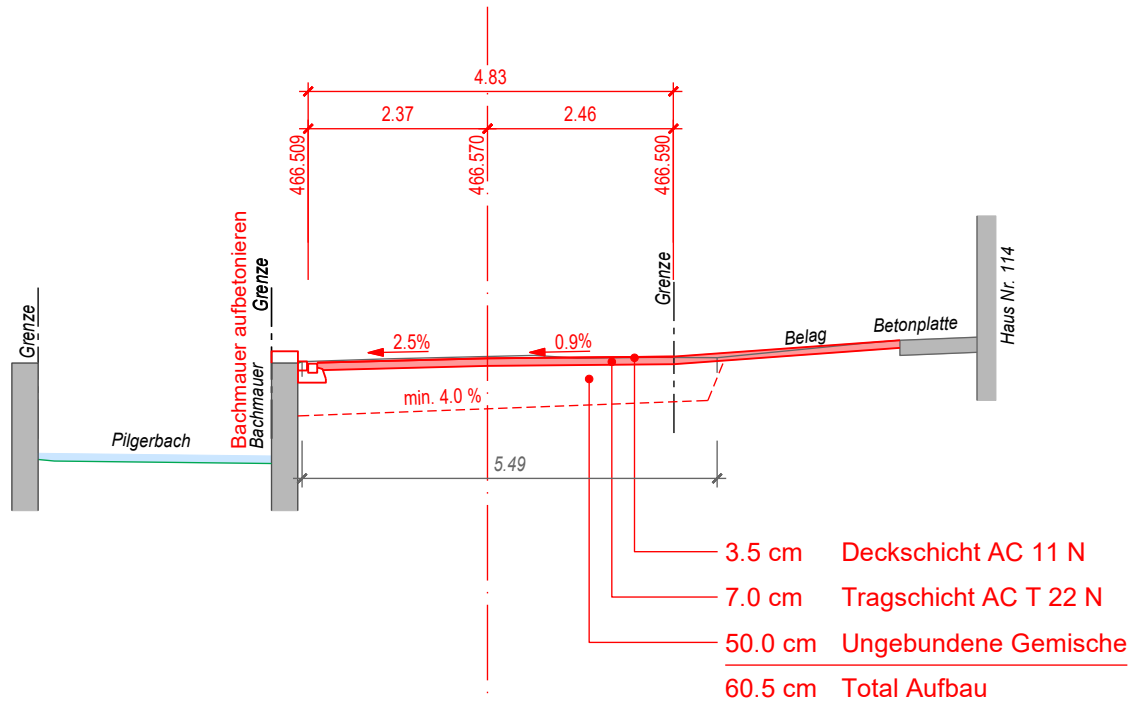


461 m ü. M.

T=466.59 P=466.570

QP 2

79.502 m

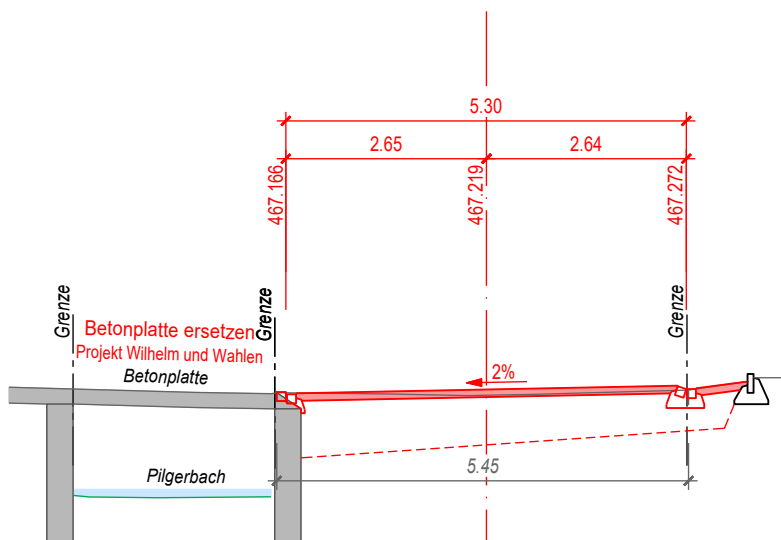

462 m ü. M.

T=467.14 P=467.219

100.571 m




134.168 m




QP 5

172.427 m

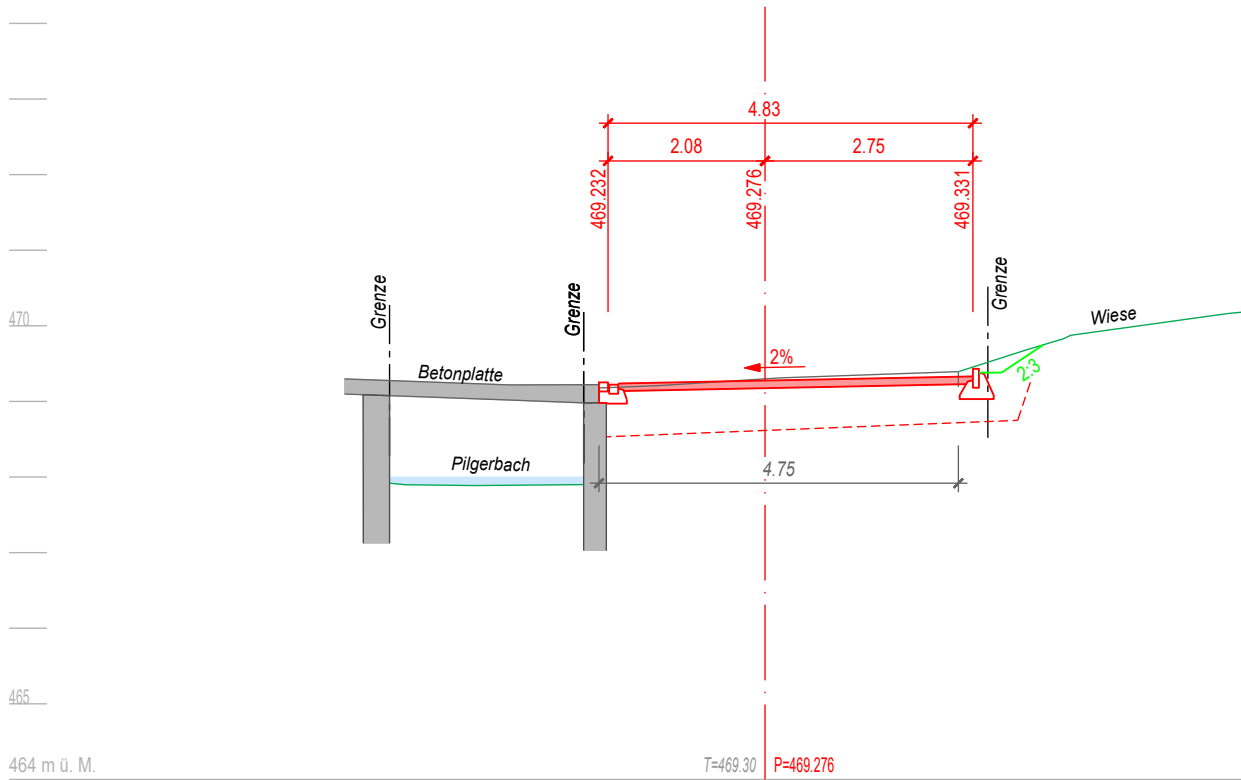


QP 6


191.557 m

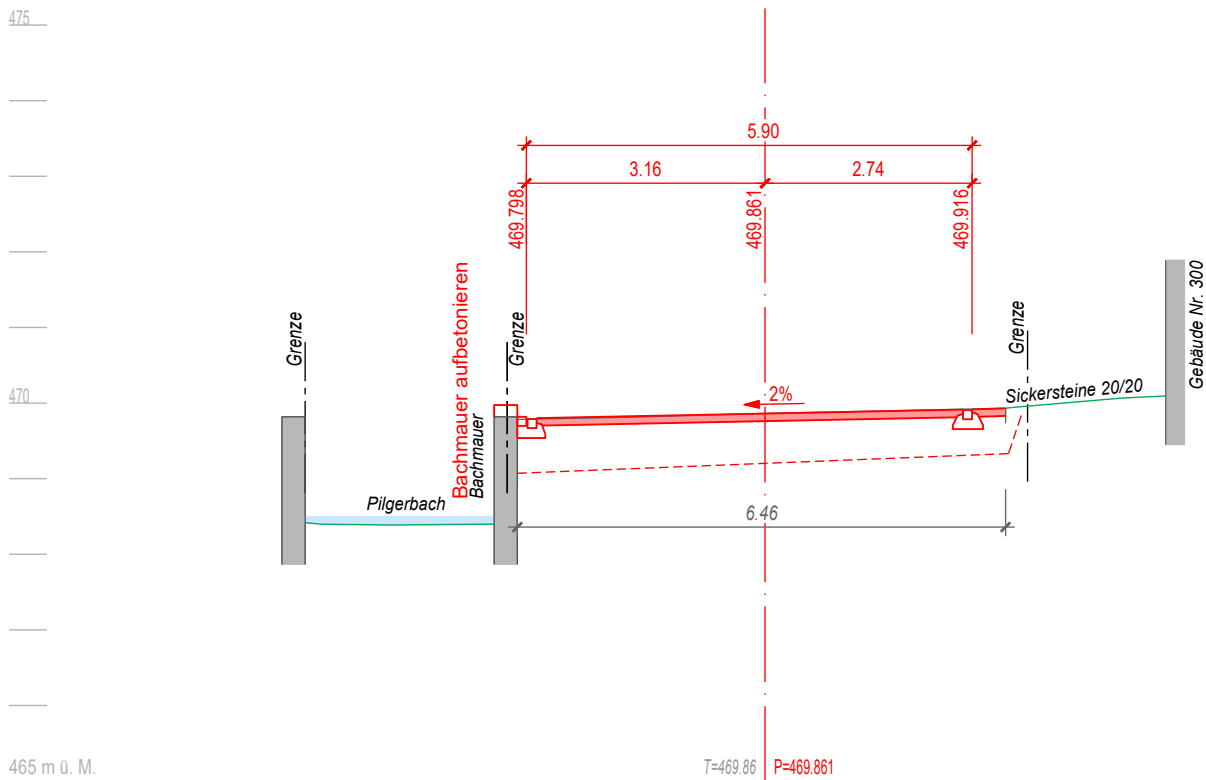

211.979 m

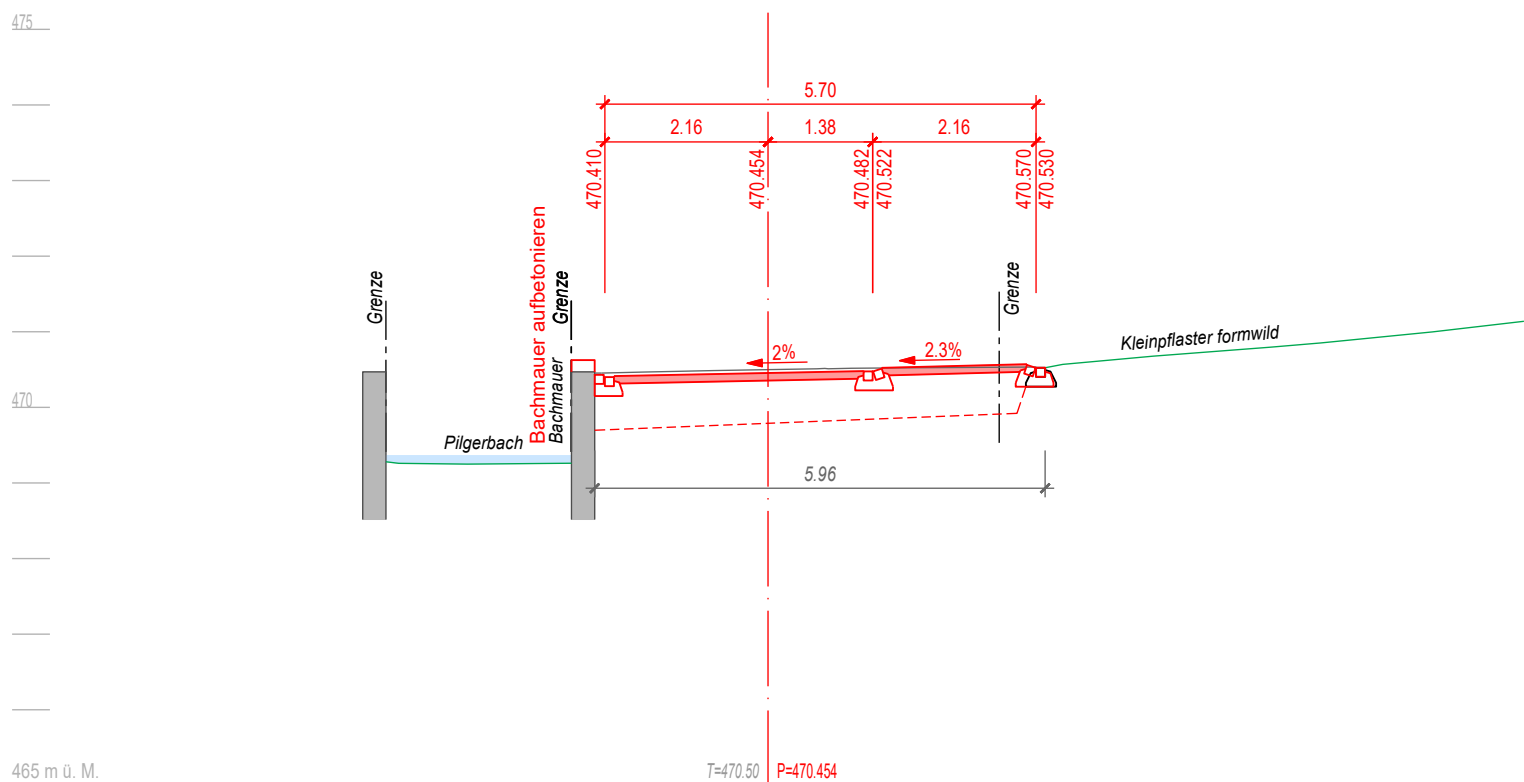


222.820 m

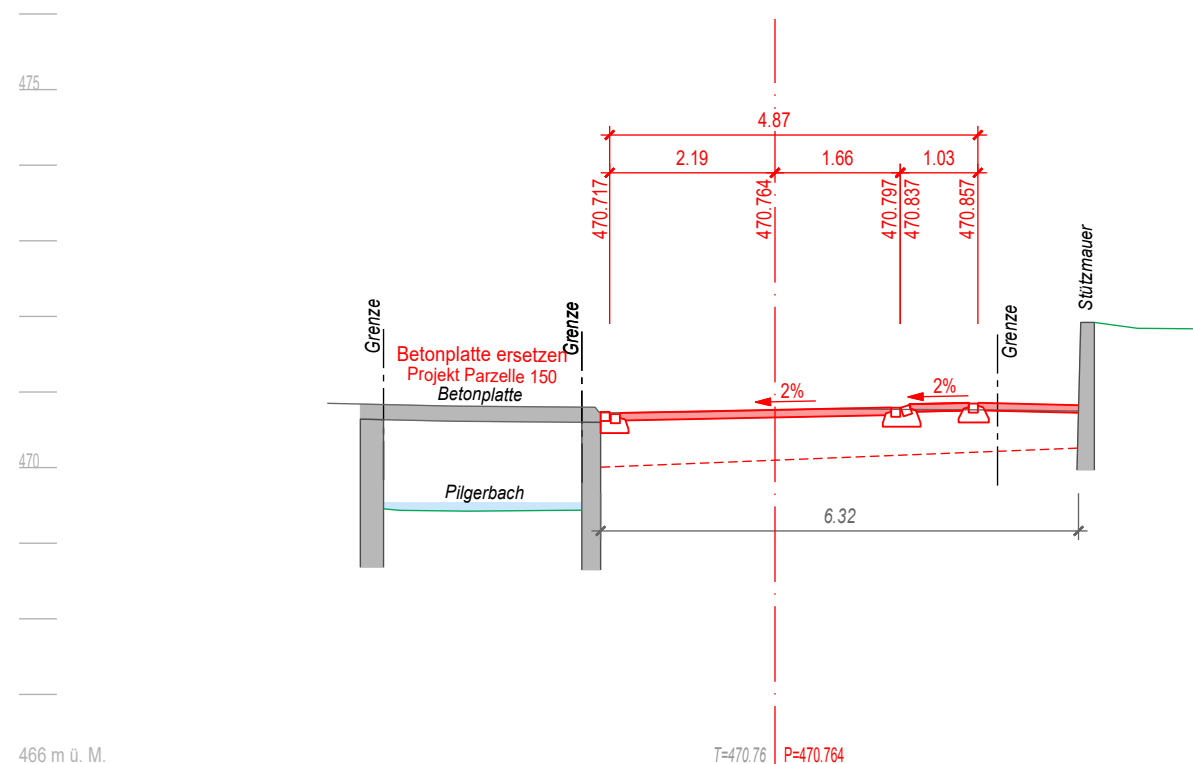


QP 9

265.145 m

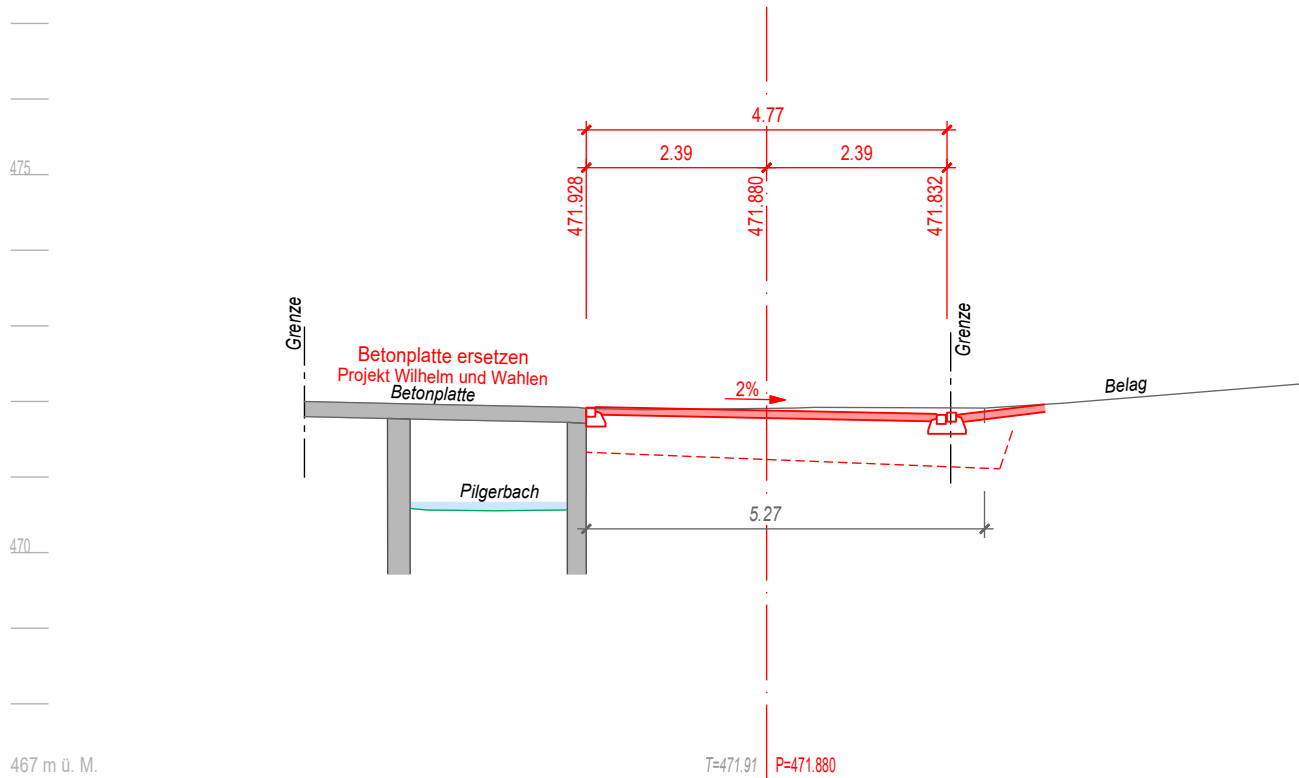


QP 10

310.162 m

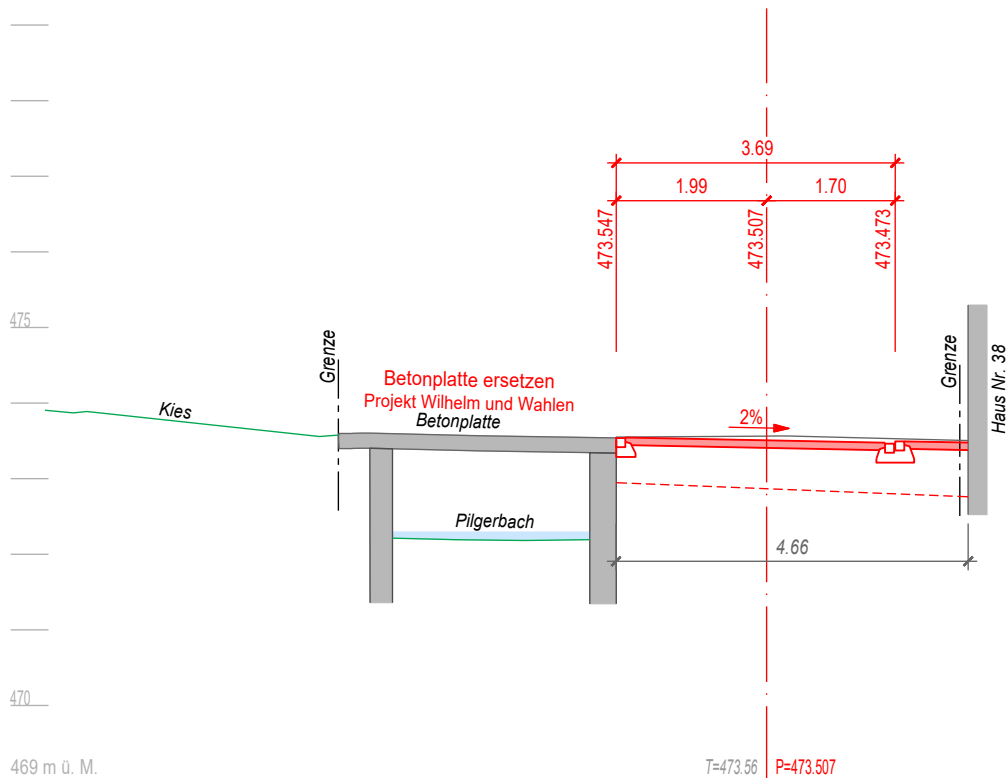


QP 11

323.050 m

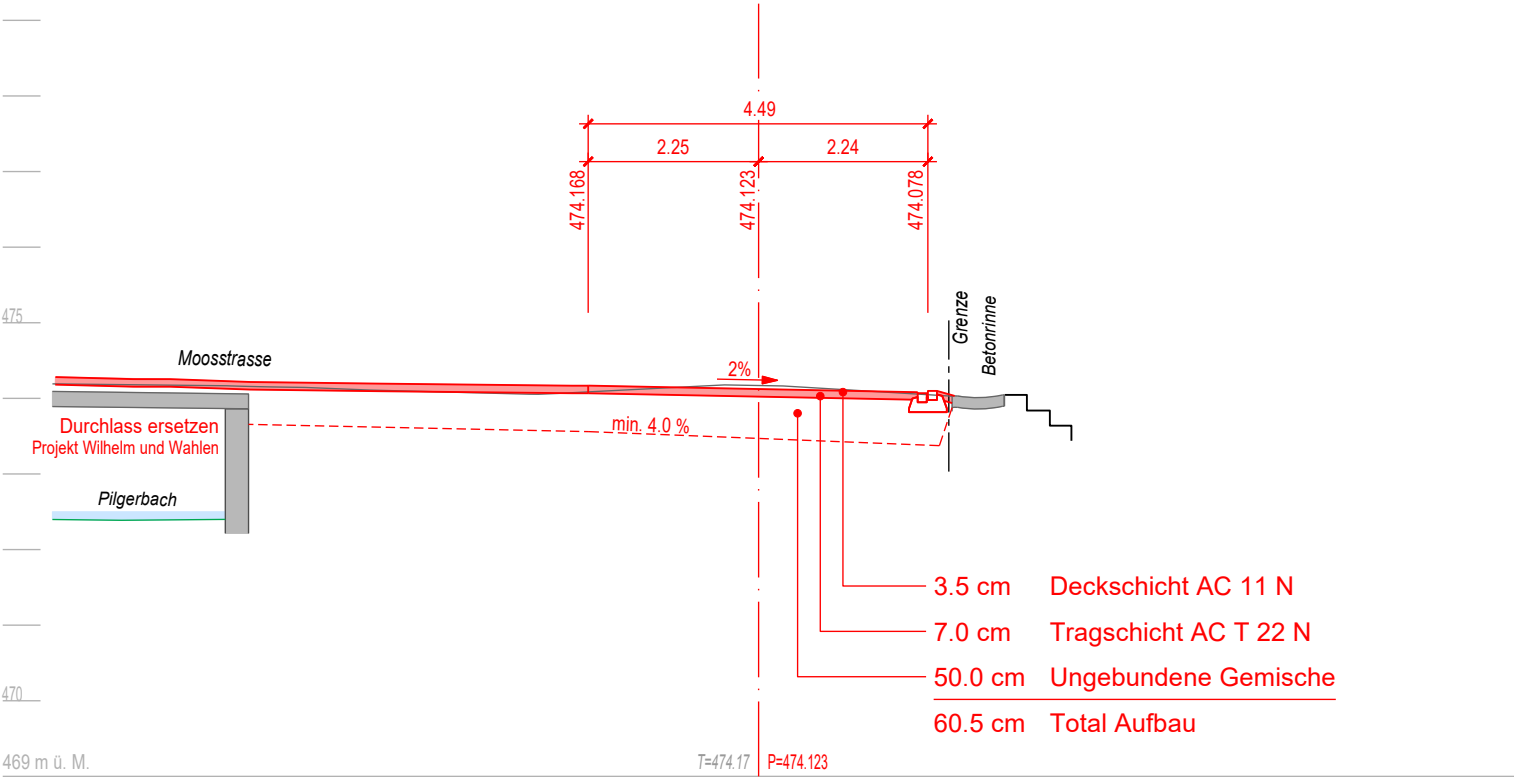


QP 12

364.466 m

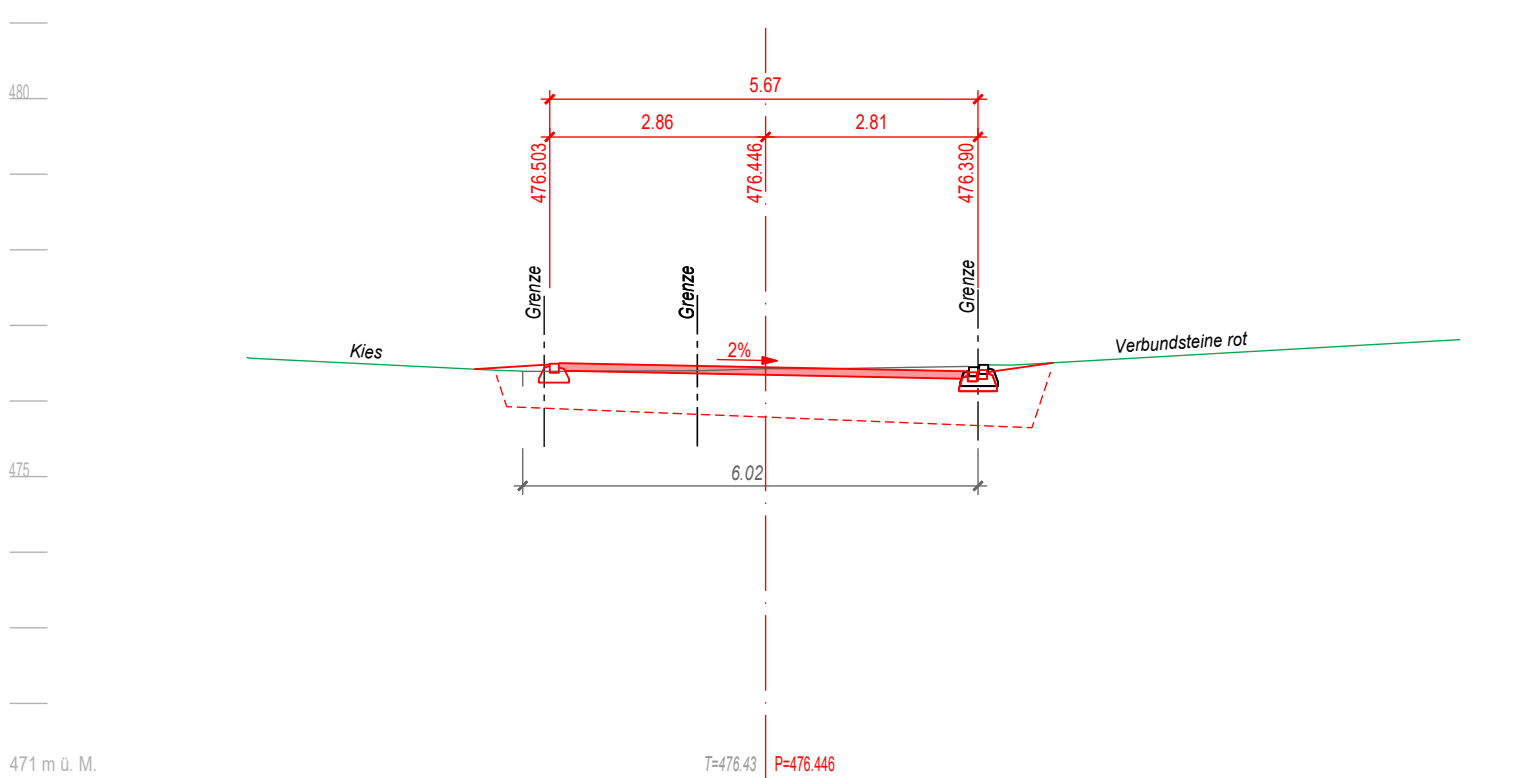

QP 13

381.218 m

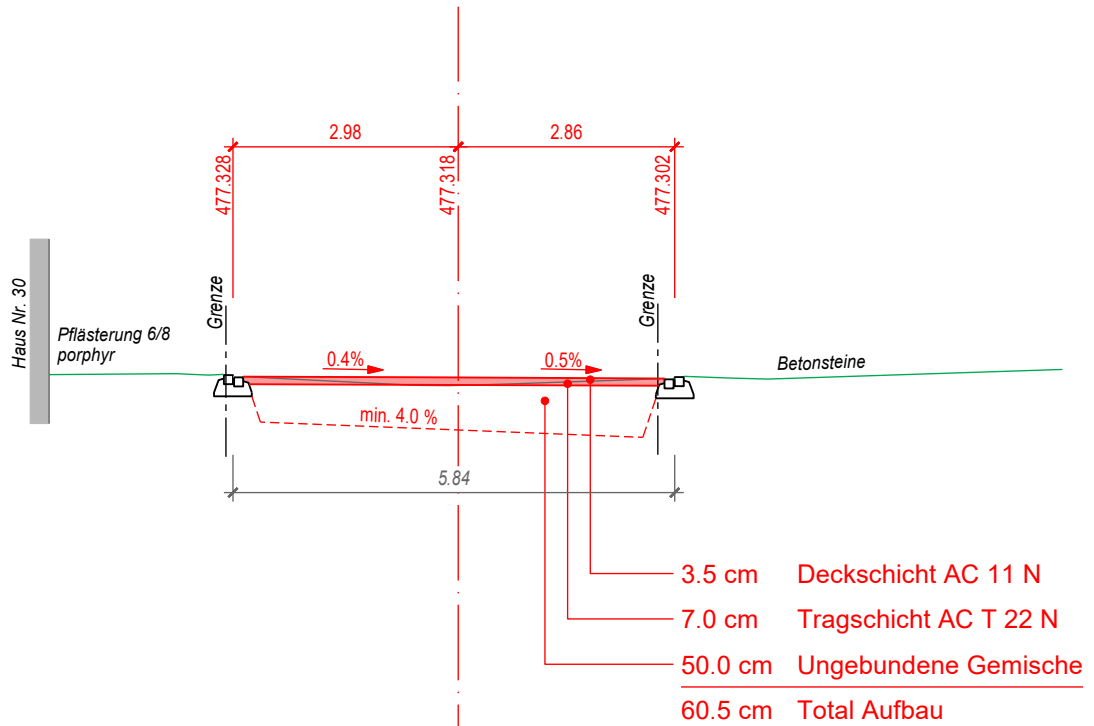


472 m ü. M.

T=477.21 P=477.318

QP 14

27.643 m

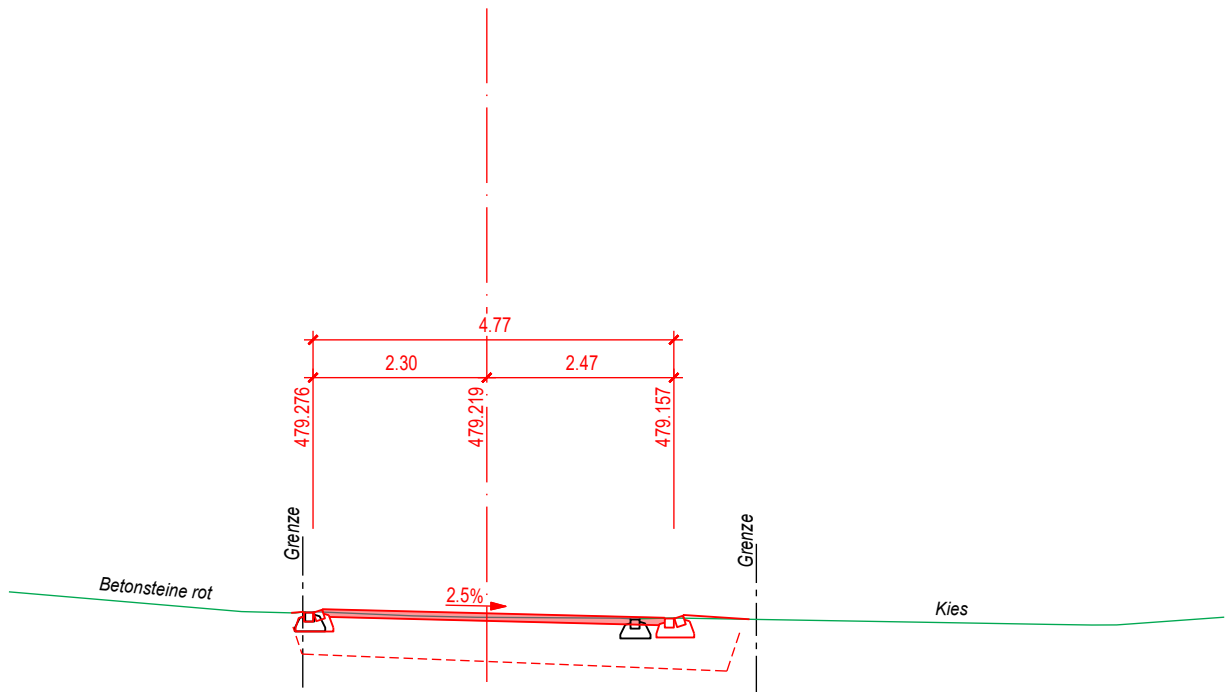


477 m ü. M.

T=479.17 P=479.219


QP 15

61.976 m

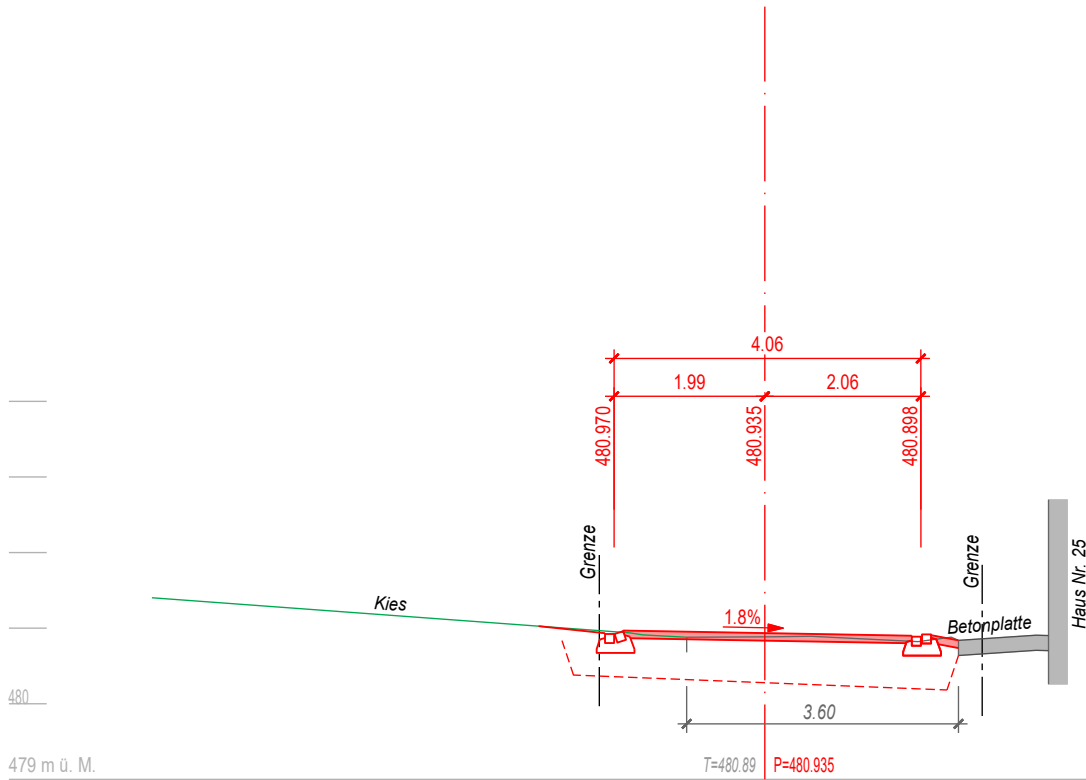


QP 16

92.725 m

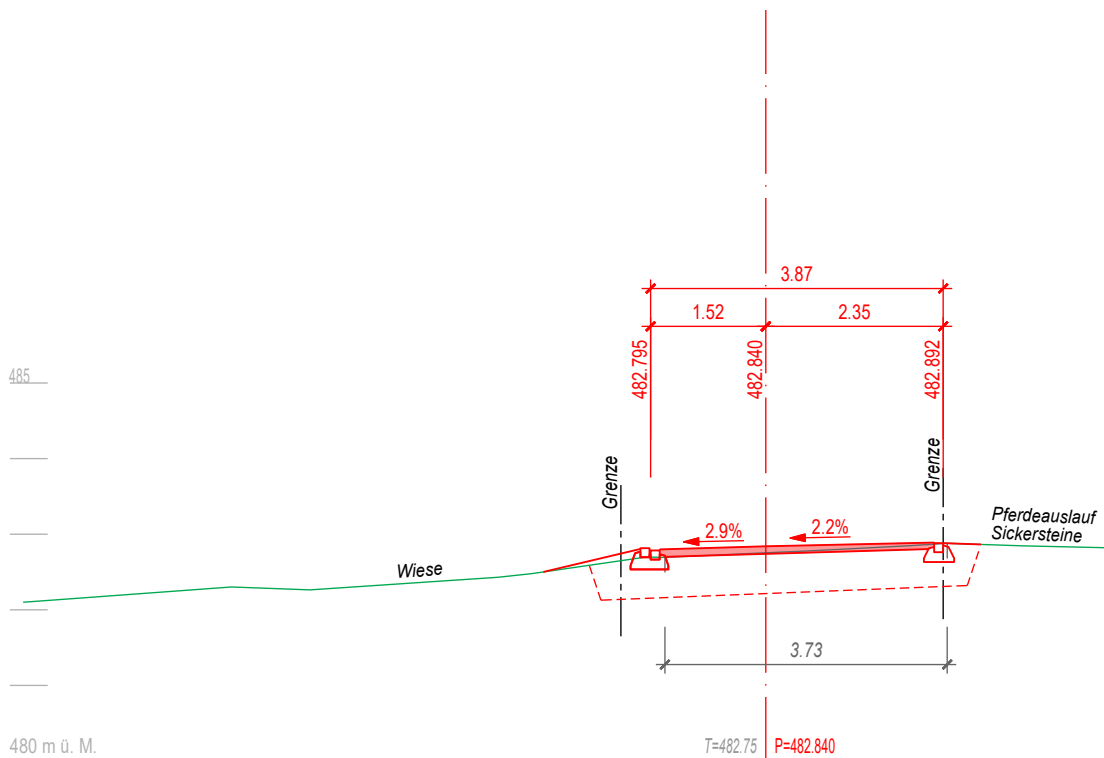


QP 17

470.674 m

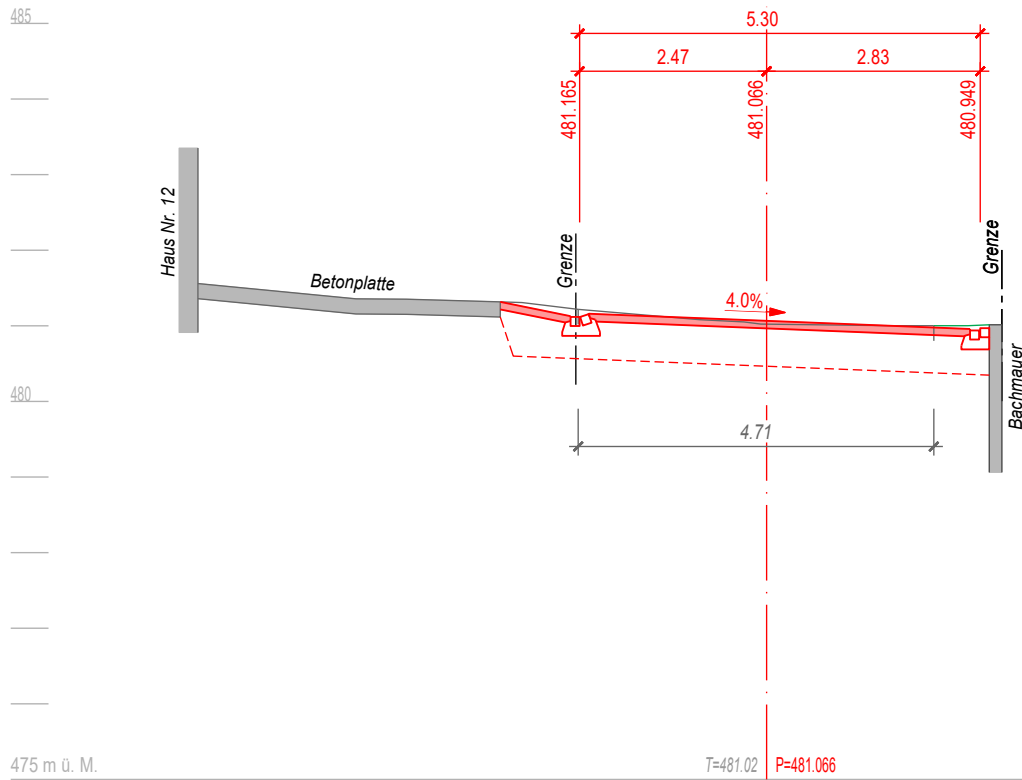


QP 18

484.775 m

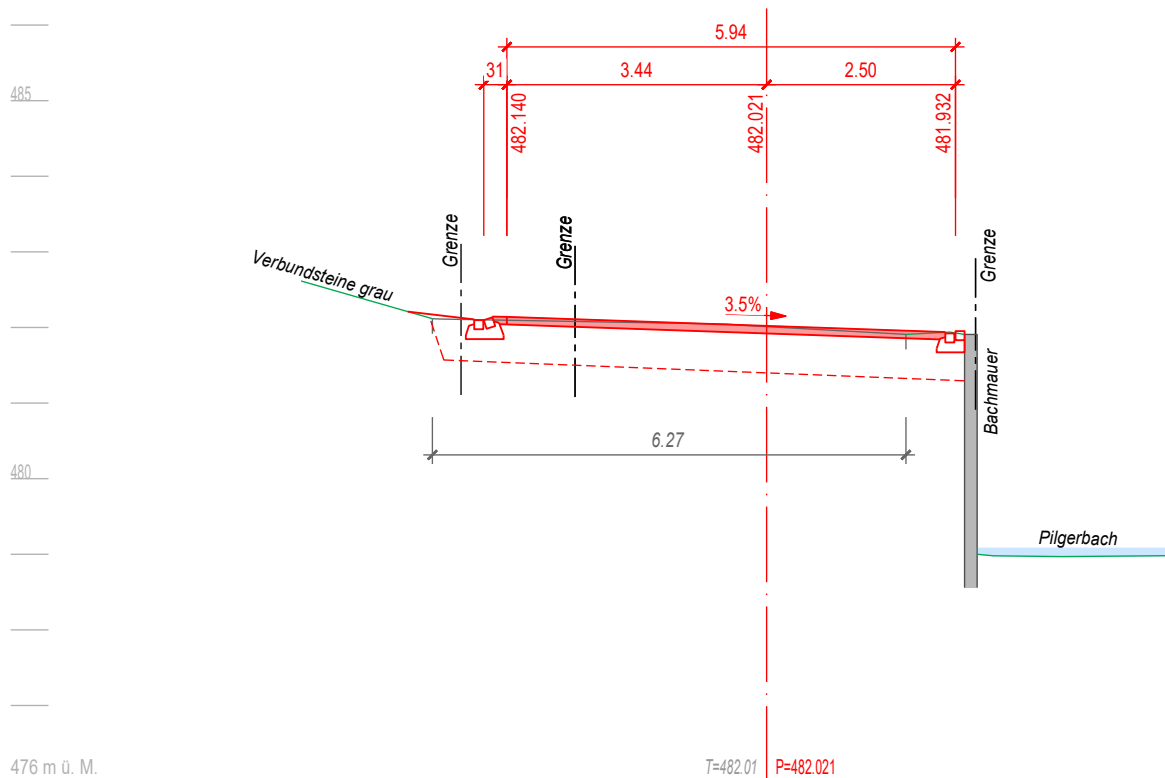

QP 19

505.143 m

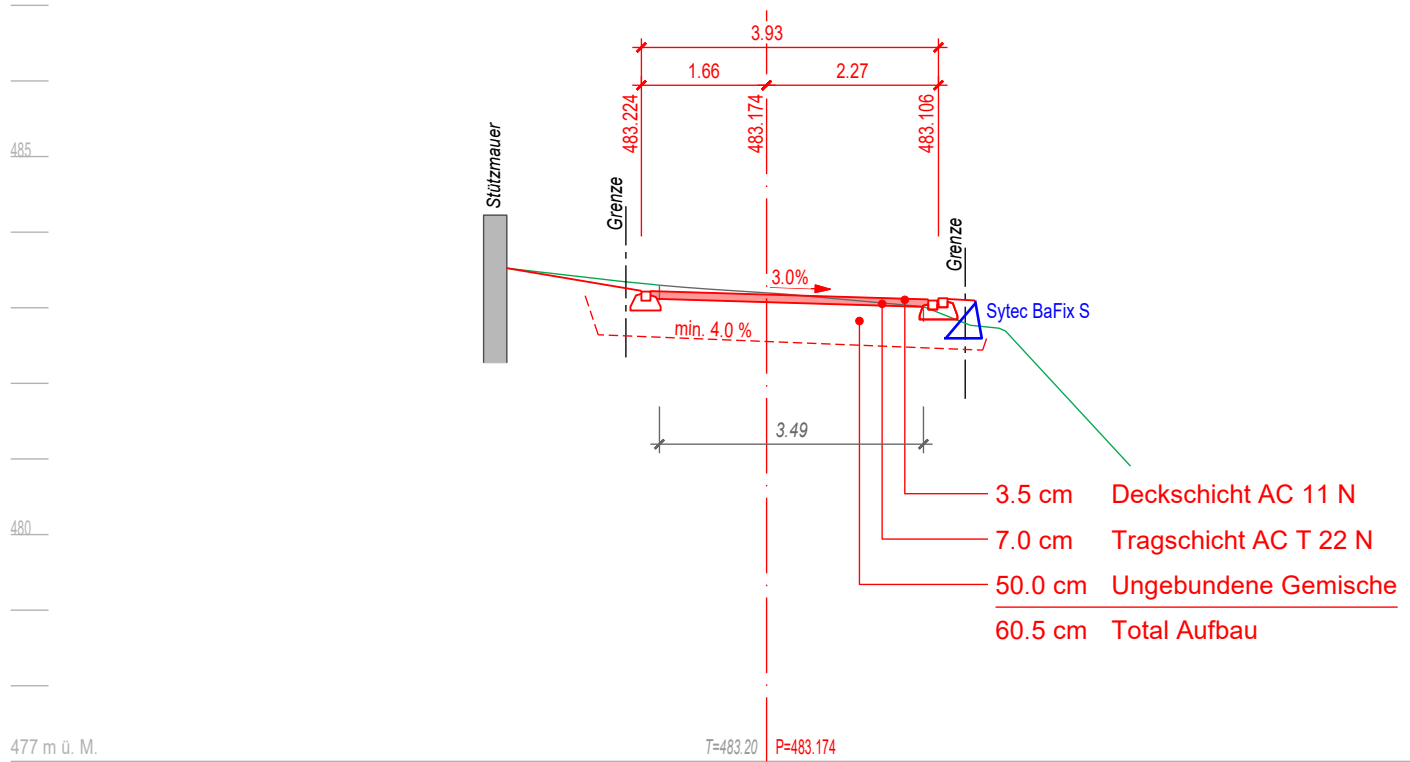

QP 20

563.355 m

