KANTON AARGAU

DEPARTEMENT
BAU, VERKEHR UND UMWELT
Abteilung Tiefbau

GEMEINDE **Wölflinswil - Oberhof IO/AO**

STRASSE **K 487**


BEREICH S728 + 220 m bis S732 + 190 m L = 475 m

OBJEKT **Fusswegverbindung**

PLAN **Landerwerbsplan 1 : 500**

Vorstudien	Vorprojekt	Bauprojekt	Auflageprojekt	Ausführungsprojekt	Ausgeführtes Werk

ÜBERSICHTSSKIZZE:

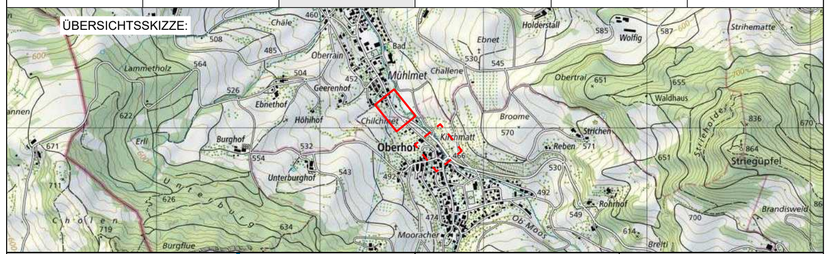

waldburger ingenieure

Waldburger Ingenieure AG

5000 Aarau	Laurenzenvorstadt 90	062 832 11 77
5507 Mellingen	Industriestrasse 21	056 481 84 55
5277 Hottwil	Hauptstrasse 52	062 867 36 33


PLAN NR.	5001.138.305	FORMAT : 63 / 30 FLÄCHE : 0.189 m²	
AMTLICHE-VERMESSUNG		CH1903+/LV95	Jan. 2025
PROJEKT		Mo	2025
GEZEICHNET		RW	13.02.2026
GEPRÜFT		Mo	13.02.2026

ÄNDERUNGEN	INDEX		
	A	RW / Mo	27.05.2026
	B		
	C		

FREIGABE

REG. NR. 173.487.003 PLAN NR. 104

BAUHERR:
Abteilung Tiefbau
Unterhaltskreis IV
PS-Nr.: 640-204089-02-03
PL ATB: Stefano Donatiello

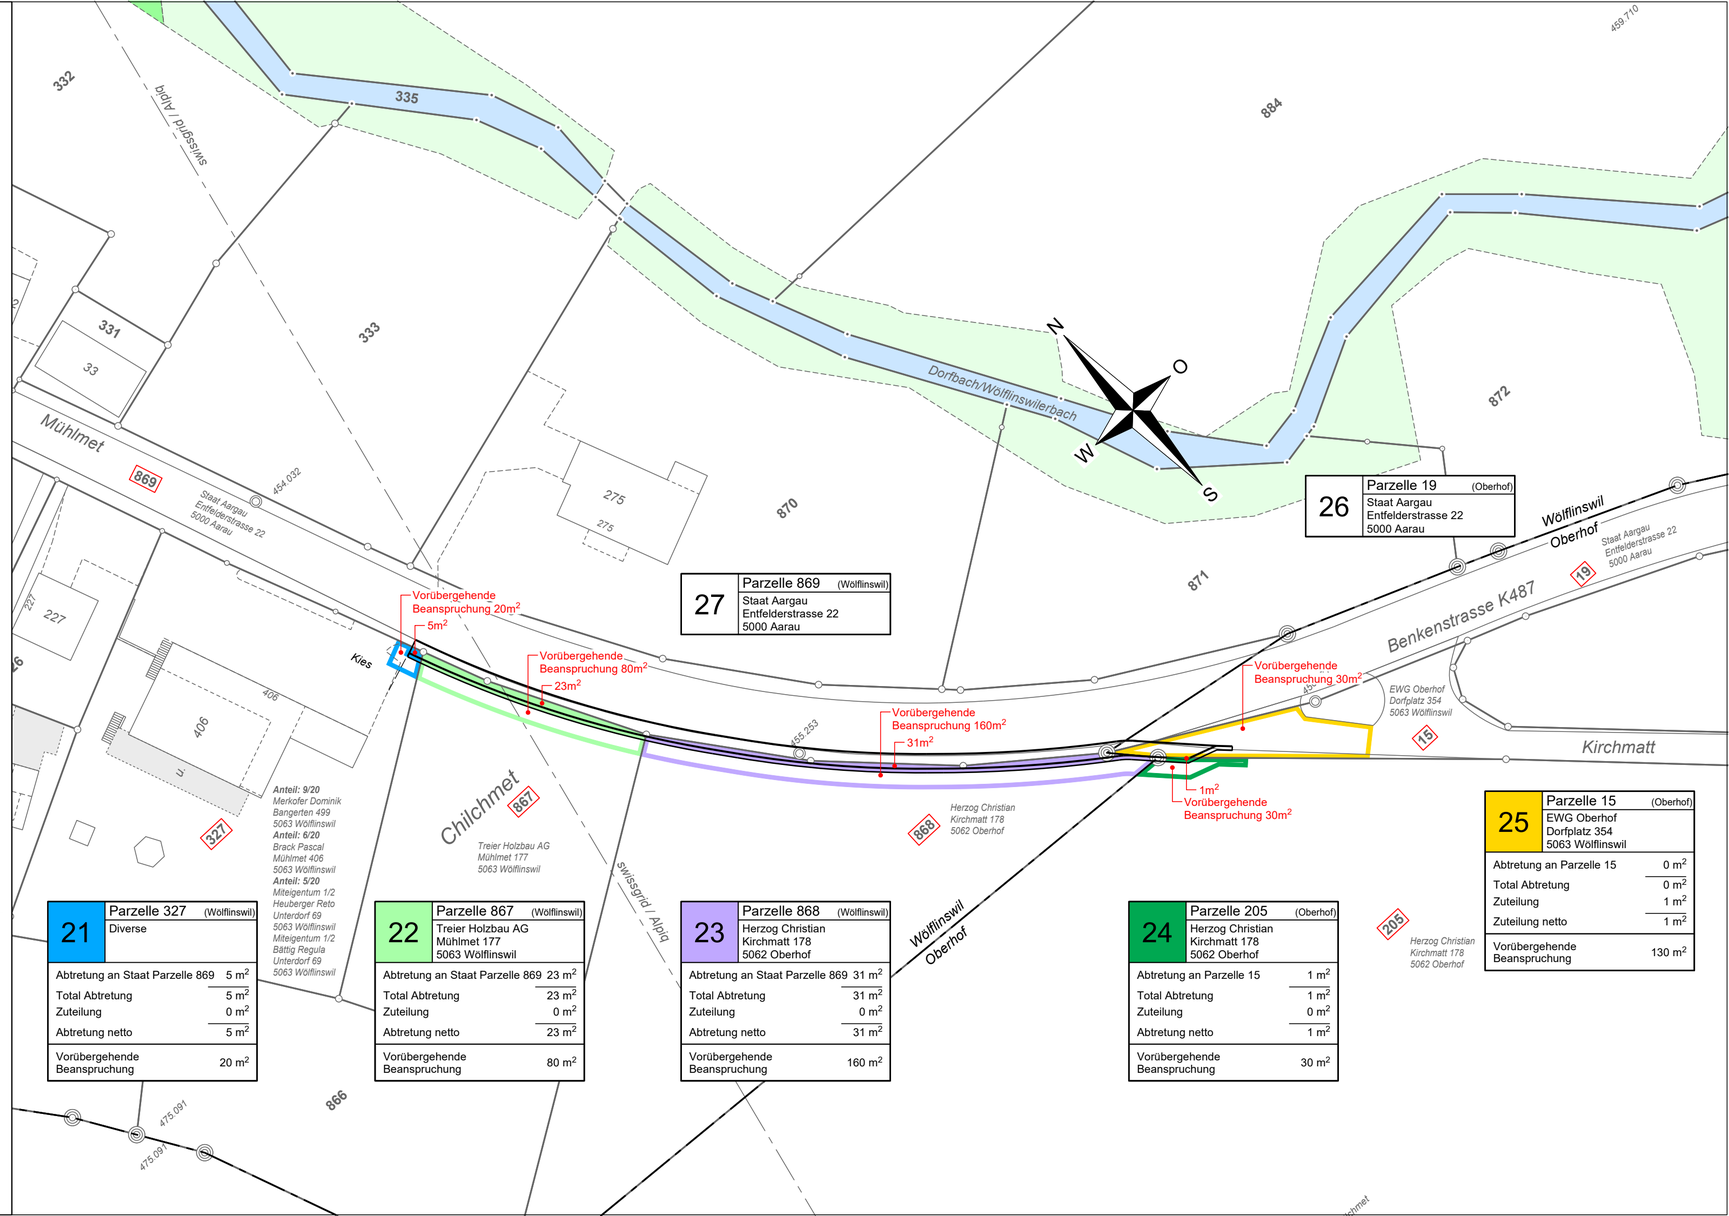

26	Parzelle 19 (Oberhof)
	Staat Aargau Entfelderstrasse 22 5000 Aarau

27	Parzelle 869 (Wölflinswil)
	Staat Aargau Entfelderstrasse 22 5000 Aarau

25	Parzelle 15 (Oberhof)
	EWG Oberhof Dorfplatz 354 5063 Wölflinswil

Abtretung an Parzelle 15	0 m²
Total Abtretung	0 m²
Zuteilung	1 m²
Zuteilung netto	1 m²
Vorübergehende Beanspruchung	130 m²

21	Parzelle 327 (Wolflinswil)
	Diverse

Abtretung an Staat Parzelle 869	5 m²
Total Abtretung	5 m²
Zuteilung	0 m²
Abtretung netto	5 m²
Vorübergehende Beanspruchung	20 m²

22	Parzelle 867 (Wolflinswil)
	Treier Holzbau AG Mühlmet 177 5063 Wölflinswil

Abtretung an Staat Parzelle 869	23 m²
Total Abtretung	23 m²
Zuteilung	0 m²
Abtretung netto	23 m²
Vorübergehende Beanspruchung	80 m²

23	Parzelle 868 (Wolflinswil)
	Herzog Christian Kirchmatt 178 5062 Oberhof

Abtretung an Staat Parzelle 869	31 m²
Total Abtretung	31 m²
Zuteilung	0 m²
Abtretung netto	31 m²
Vorübergehende Beanspruchung	160 m²

24	Parzelle 205 (Oberhof)
	Herzog Christian Kirchmatt 178 5062 Oberhof

Abtretung an Parzelle 15	1 m²
Total Abtretung	1 m²
Zuteilung	0 m²
Abtretung netto	1 m²
Vorübergehende Beanspruchung	30 m²