KANTON AARGAU

DEPARTEMENT
BAU, VERKEHR UND UMWELT
Abteilung Tiefbau

GEMEINDE Wölflinswil - Oberhof IO/AO

STRASSE K 487


BEREICH S728 + 220 m bis S732 + 190 m L = 475 m

OBJEKT Geh- und Radwegverbindung

PLAN Pfästerungsplan 1 : 500

Vorstudien	Vorprojekt	Bauprojekt	Auflageprojekt	Ausführungsprojekt	Ausgeführtes Werk

ÜBERSICHTSSKIZZE:

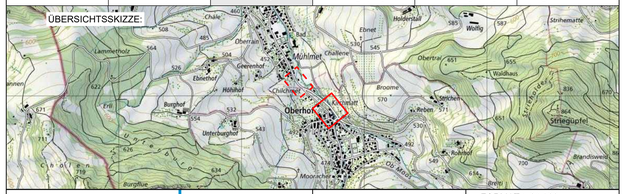

waldburgeringenieure

Waldburger Ingenieure AG
5000 Aarau Laurenzenvorstadt 90 062 832 11 77
5507 Mellingen Industriestrasse 21 056 481 84 55
5277 Hottwil Hauptstrasse 52 062 867 36 33

PLAN NR.	5001.138.308	FORMAT : 84 / 30 FLÄCHE : 0.252 m²	
AMTLICHE-VERMESSUNG		CH1903+/LV95	Jan. 2025
PROJEKT		Mo	2025
GEZEICHNET		RW	13.02.2026
GEPRÜFT		Mo	13.02.2026
ÄNDERUNGEN	INDEX		
	A	RW / Mo	27.05.2026
	B	RW / Mo	27.10.2026
	C		
FREIGABE			
REG. NR. 173.487.003		PLAN NR.	107


BAUHERR:
Abteilung Tiefbau PS-Nr.: 640-204089-02-03
Unterhaltskreis IV PL ATB: Stefano Donatiello

Belagsaufbau Gehweg

Deckschicht =	AC 8 N	3.0 cm
Tragschicht =	AC T 22 N	7.0 cm
Fundationsschicht =	ungeb. Gemische 0/45	mind. 40.0 cm

Belagsaufbau Strasse

Deckschicht =	AC MR 8	3.0 cm
Tragschicht =	AC T 22 S	10.0 cm
Fundationsschicht =	*ungeb. Gemische*	*mind. 60.0 cm*

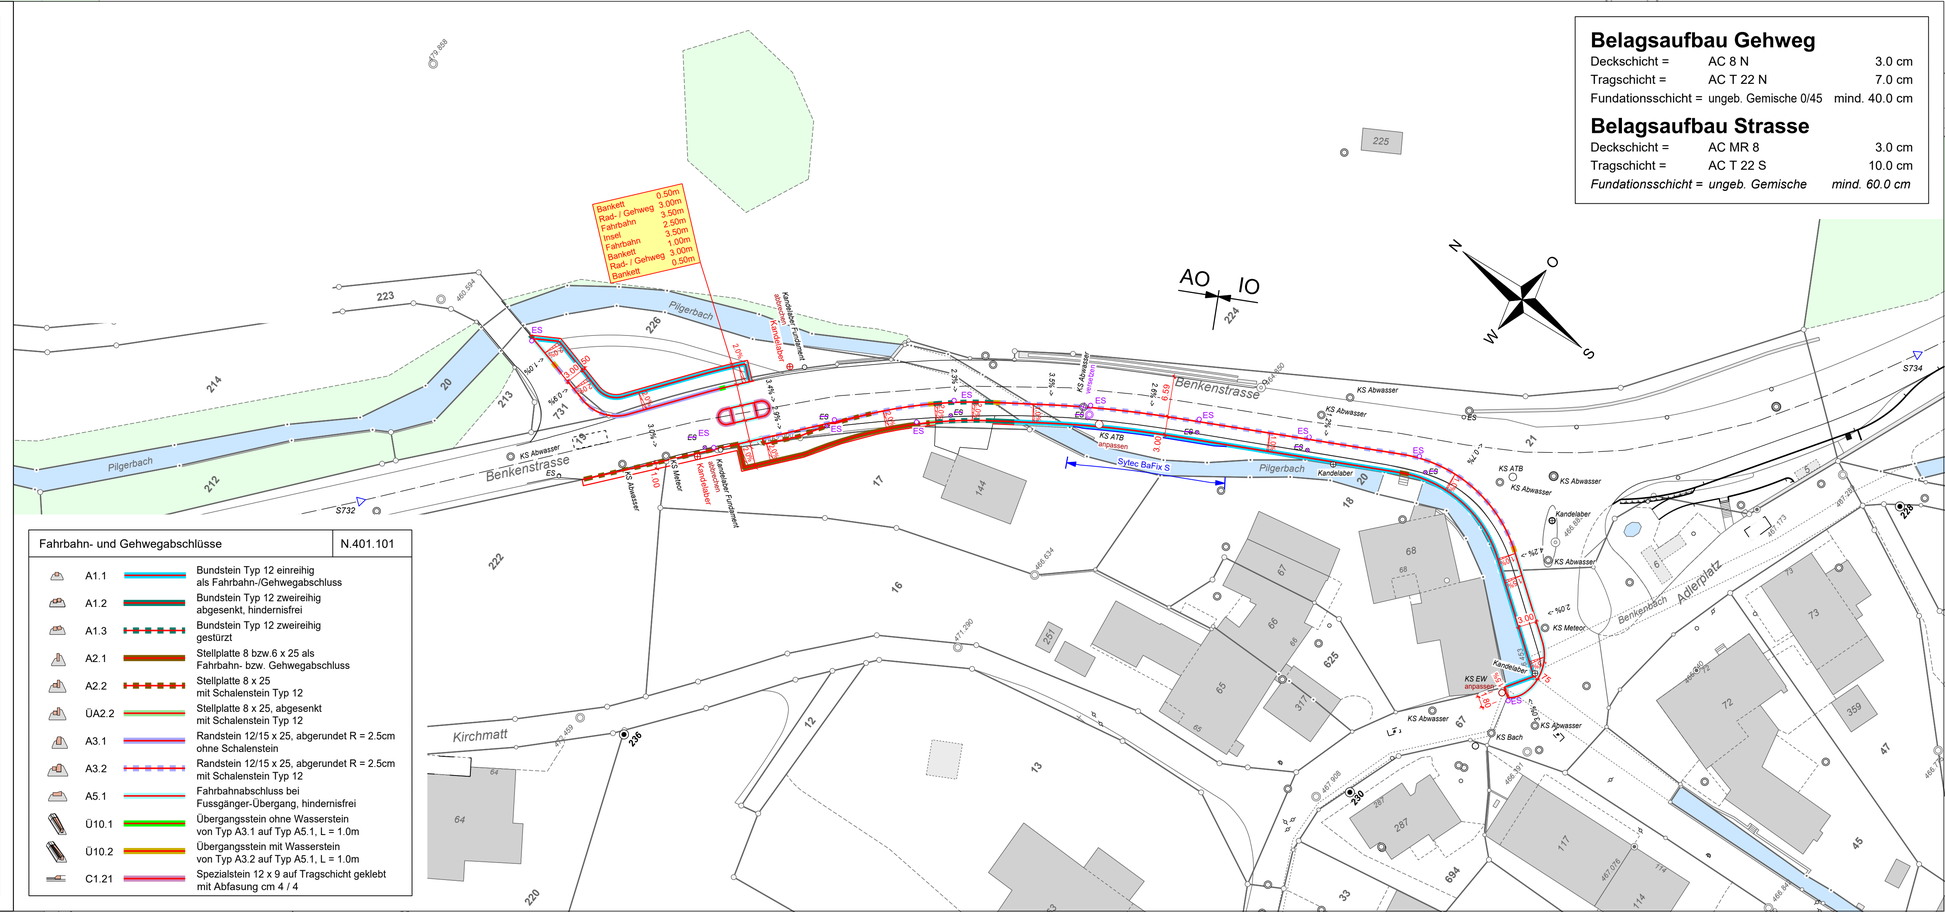

Fahrbahn- und Gehwegabschlüsse	N.401.101
A1.1	Bundstein Typ 12 einreihig als Fahrbahn-/Gehwegabschluss
A1.2	Bundstein Typ 12 zweireihig abgesenkt, hindernisfrei
A1.3	Bundstein Typ 12 zweireihig gestürzt
A2.1	Stellplatte 8 bzw.6 x 25 als Fahrbahn- bzw. Gehwegabschluss
A2.2	Stellplatte 8 x 25 mit Schalenstein Typ 12
ÜA2.2	Stellplatte 8 x 25, abgesenkt mit Schalenstein Typ 12
A3.1	Randstein 12/15 x 25, abgerundet R = 2.5cm ohne Schalenstein
A3.2	Randstein 12/15 x 25, abgerundet R = 2.5cm mit Schalenstein Typ 12
A5.1	Fahrbahnabschluss bei Fussgänger-Übergang, hindernisfrei
Ü10.1	Übergangsstein ohne Wasserstein von Typ A3.1 auf Typ A5.1, L = 1.0m
Ü10.2	Übergangsstein mit Wasserstein von Typ A3.2 auf Typ A5.1, L = 1.0m
C1.21	Spezialstein 12 x 9 auf Tragschicht geklebt mit Abfasung cm 4 / 4