DEPARTEMENT
BAU, VERKEHR UND UMWELT
Abteilung Tiefbau

KANTON AARGAU

GEMEINDE **Wölflinswil - Oberhof IO/AO**

STRASSE **K 487**


BEREICH S728 + 220 m bis S732 + 190 m L = 475 m

OBJEKT **Geh- und Radwegverbindung**

PLAN **Querprofile 1 : 50**

Vorstudien	Vorprojekt	Bauprojekt	Auflageprojekt	Ausführungsprojekt	Ausgeführtes Werk

ÜBERSICHTSSKIZZE:

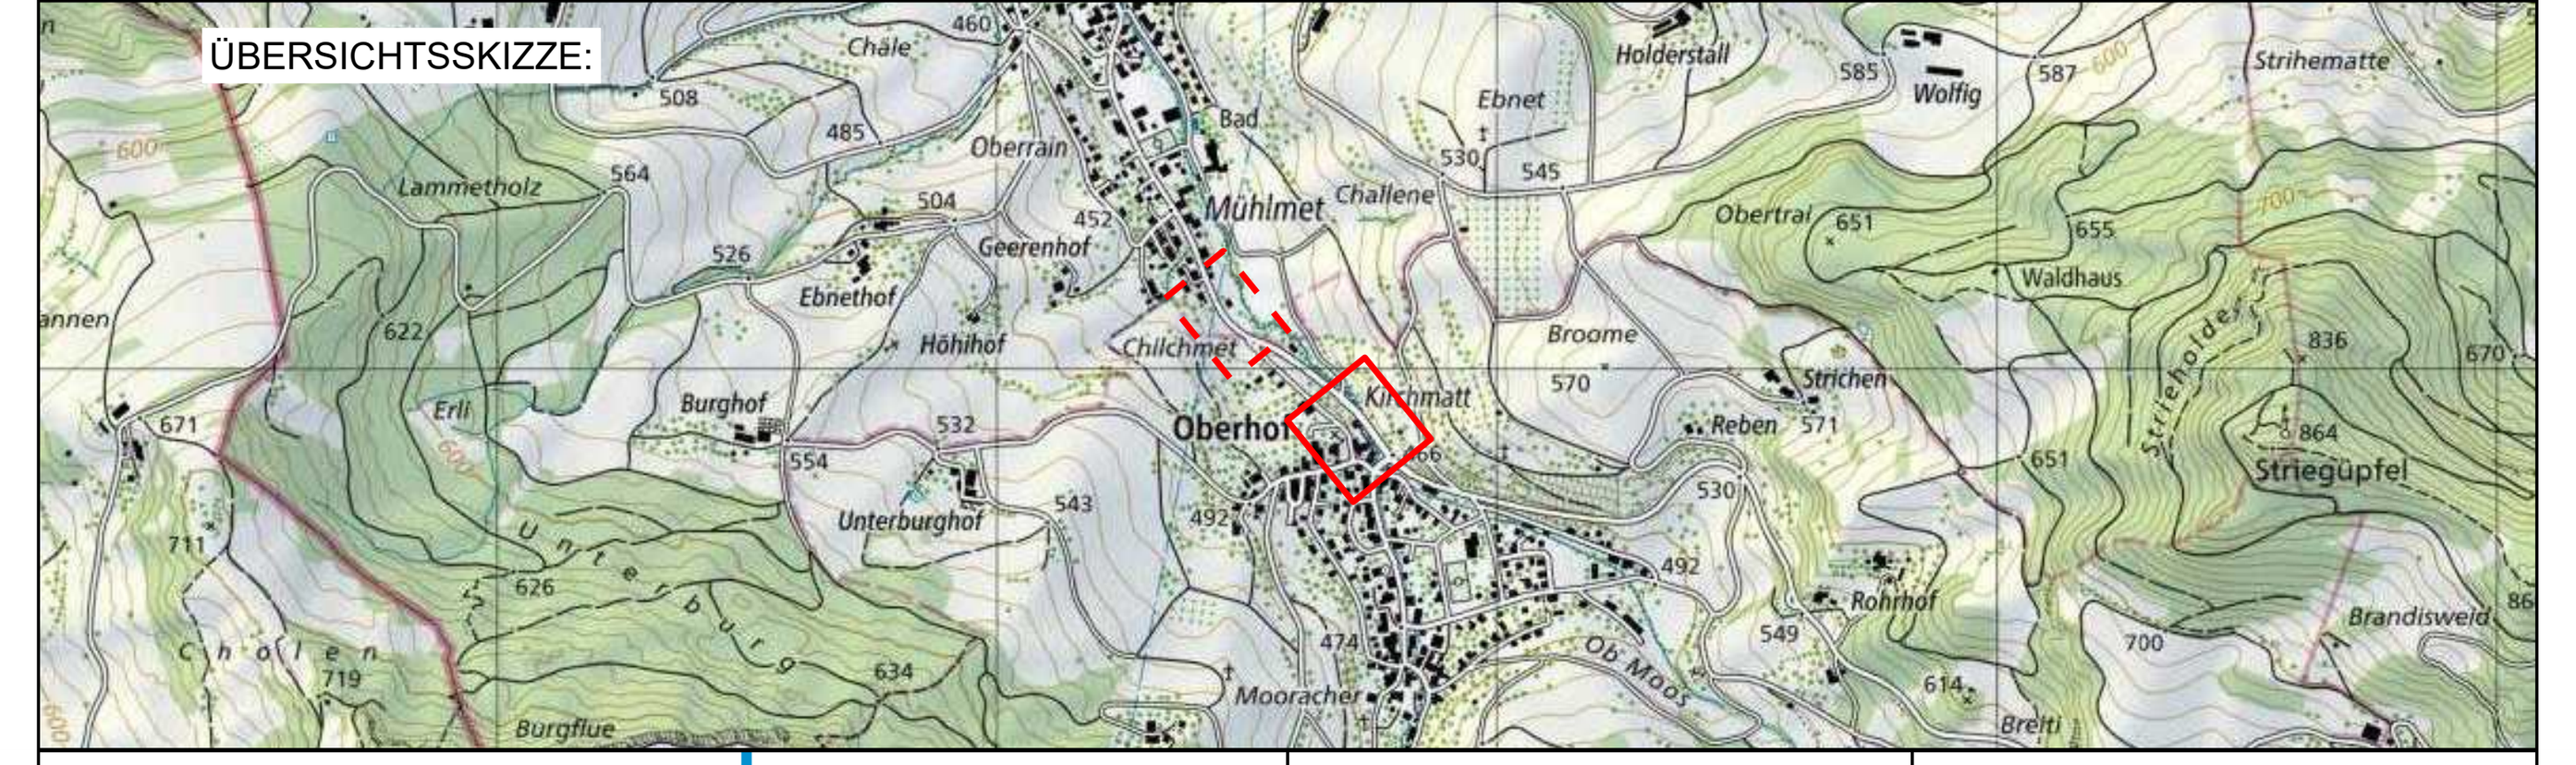

waldburger ingenieure

Waldburger Ingenieure AG
5000 Aarau Bleichemattstrasse 11 062 832 11 77
5507 Mellingen Industriestrasse 21 056 481 84 55
5277 Hottwil Hauptstrasse 52 062 867 36 33

PLAN NR. 5001.138.321	FORMAT : 147 / 30 FLÄCHE : 0.441 m^2	
AMTLICHE-VERMESSUNG	CH1903+/LV95	Jan. 2025
PROJEKT	Mo	2025
GEZEICHNET	RW	09.12.2025
GEPRÜFT	Mo	09.12.2025

ÄNDERUNGEN	INDEX		
Strassenentwässerung	A	RW / Mo	27.05.2026
	B		
	C		

BAUHERR:
Abteilung Tiefbau PS-Nr.: 640-204089-02-03
Unterhaltskreis IV PL ATB: Stefano Donatiello

FREIGABE

REG. NR. 173.487.003 PLAN NR. 141

