




Schnitt A-A, 1:50

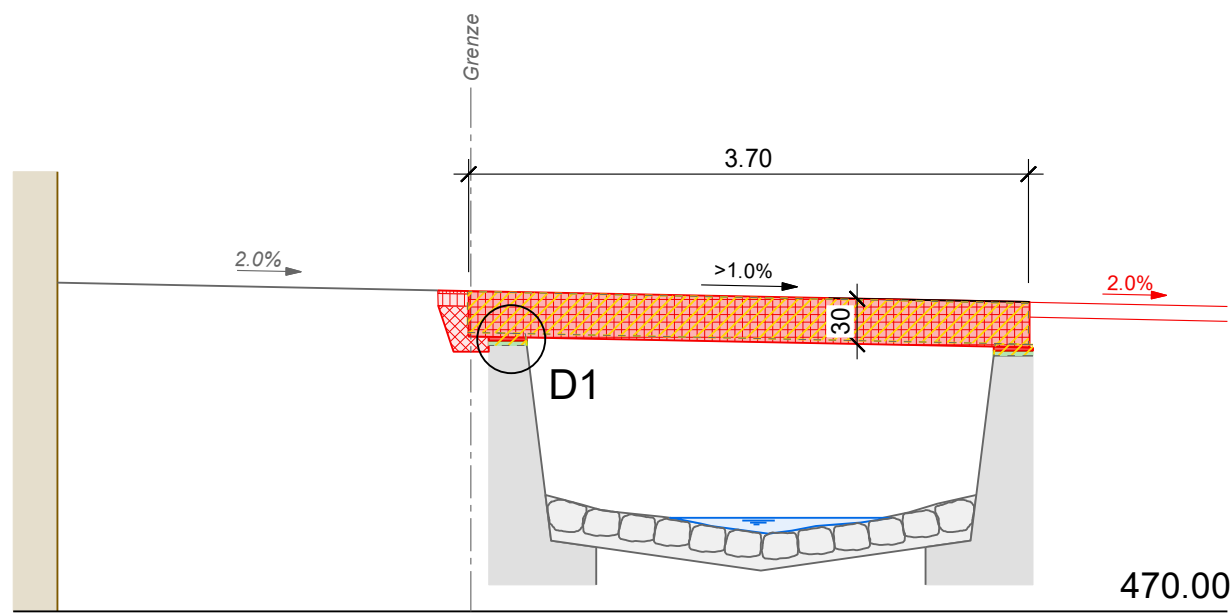


Schnitt C-C, 1:50

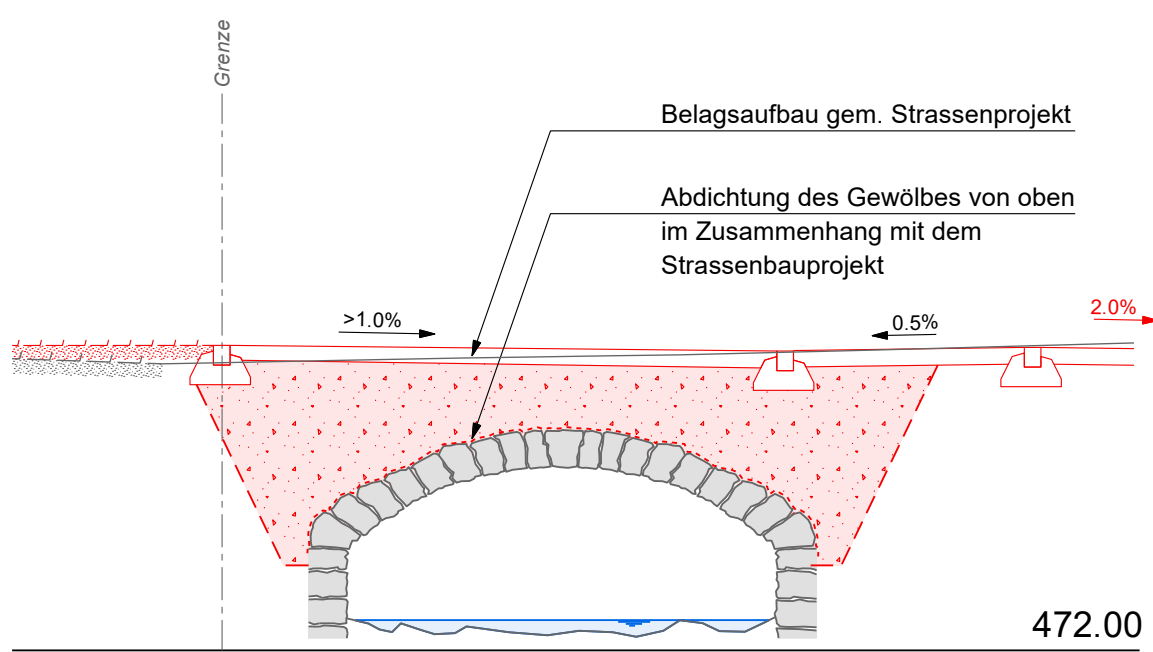


Schnitt B-B, 1:50

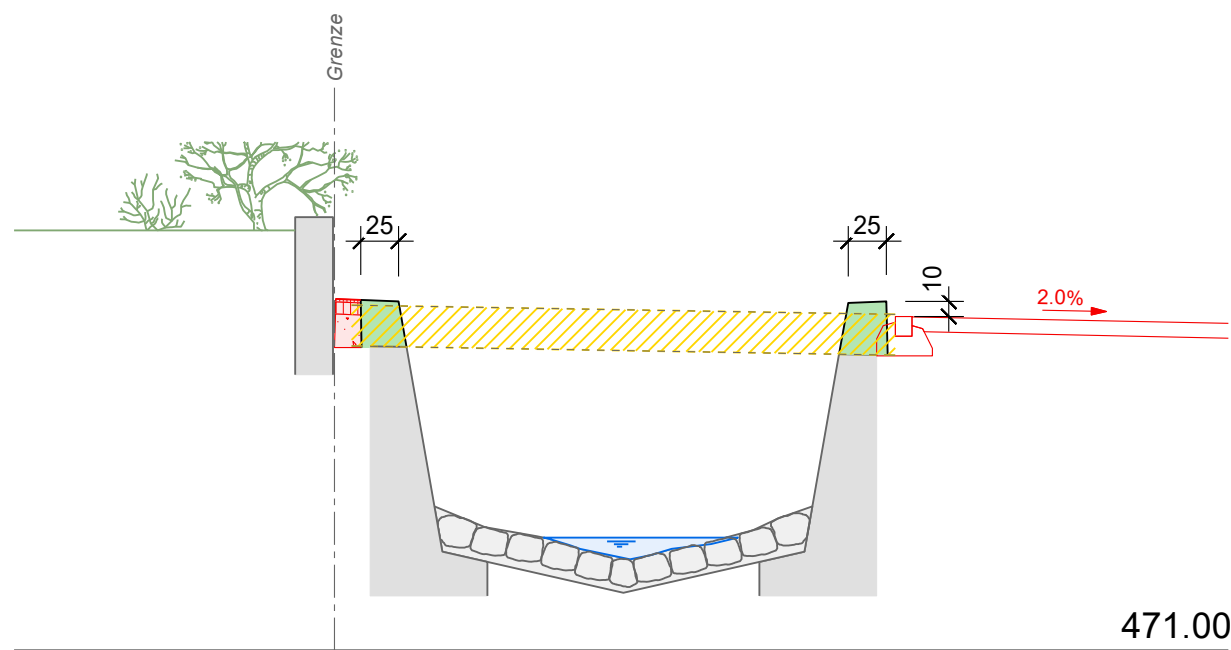


Schnitt D-D, 1:50

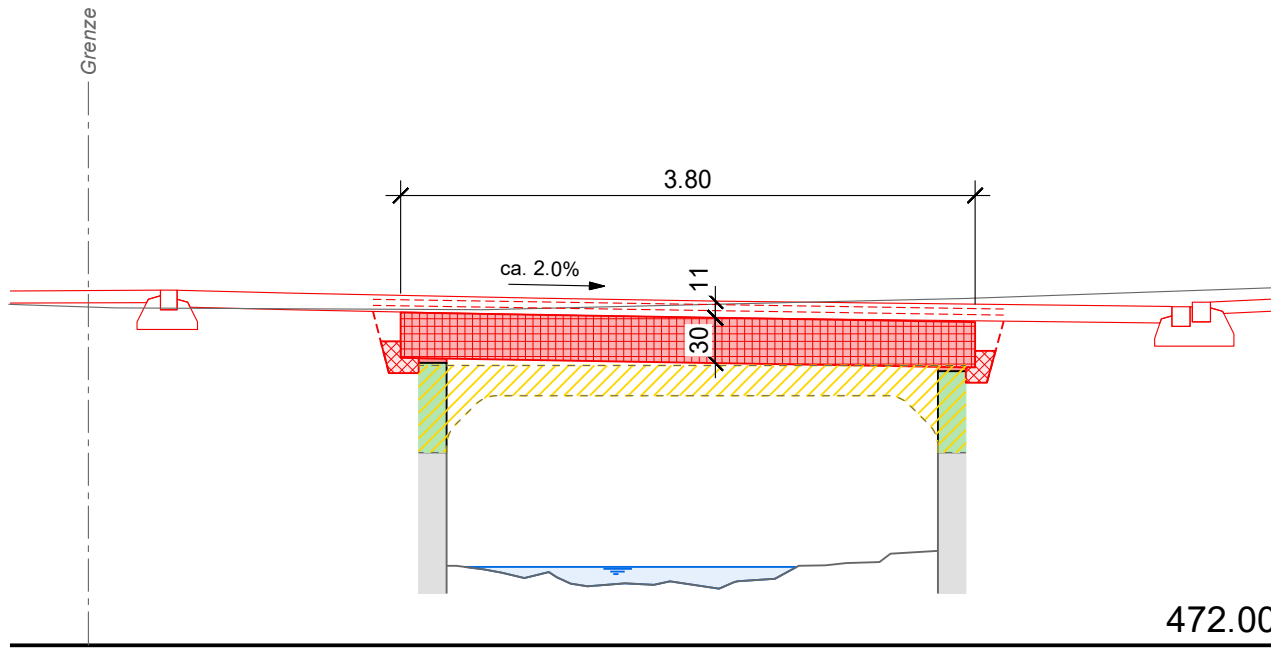


Detail 1, 1:20

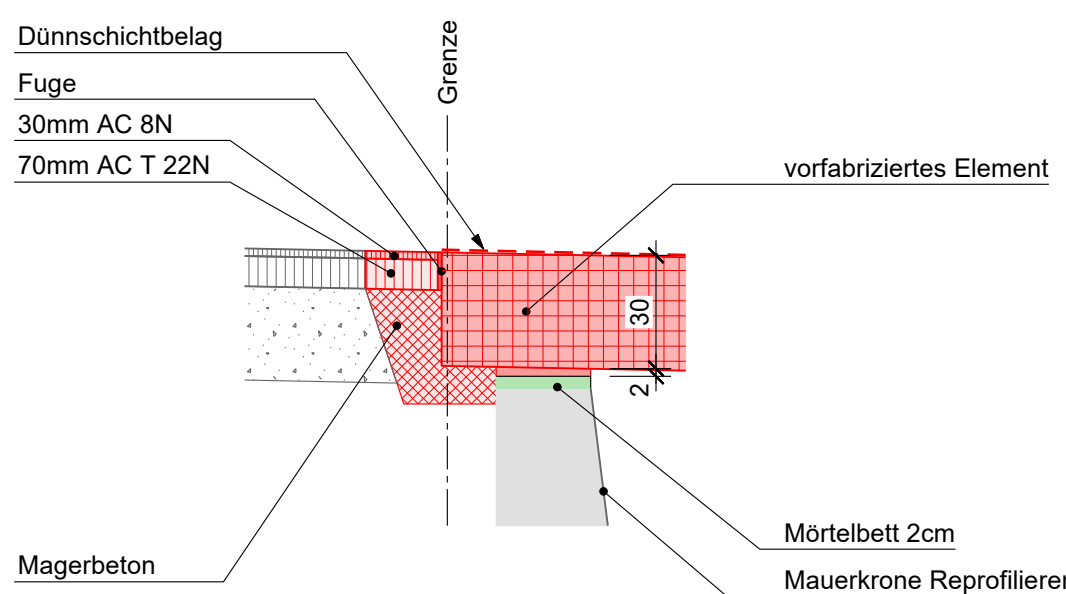


Detail 3, 1:20

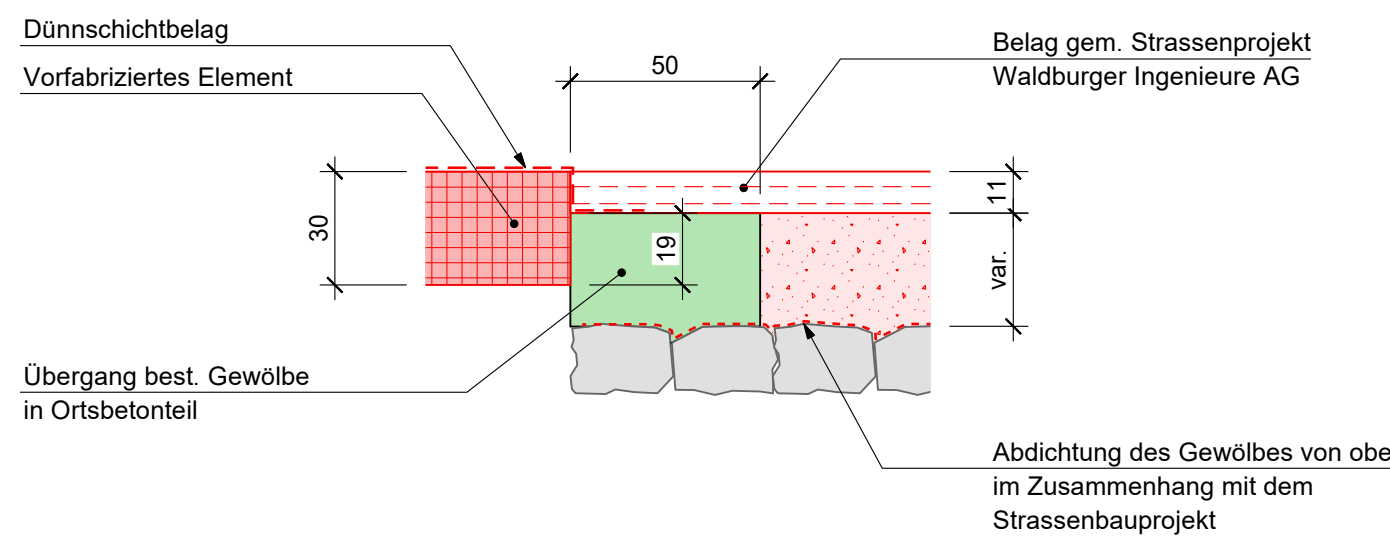


Detail 2, 1:20
Verbindung vorfabrizierte Elemente

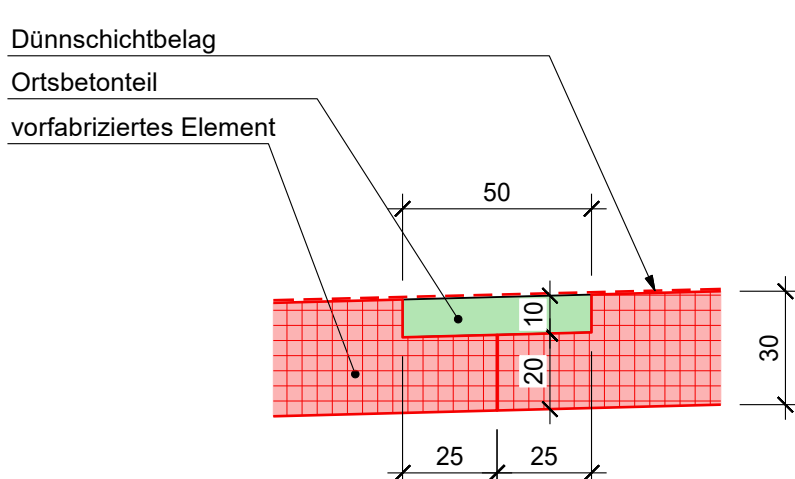

Detail 4, 1:20

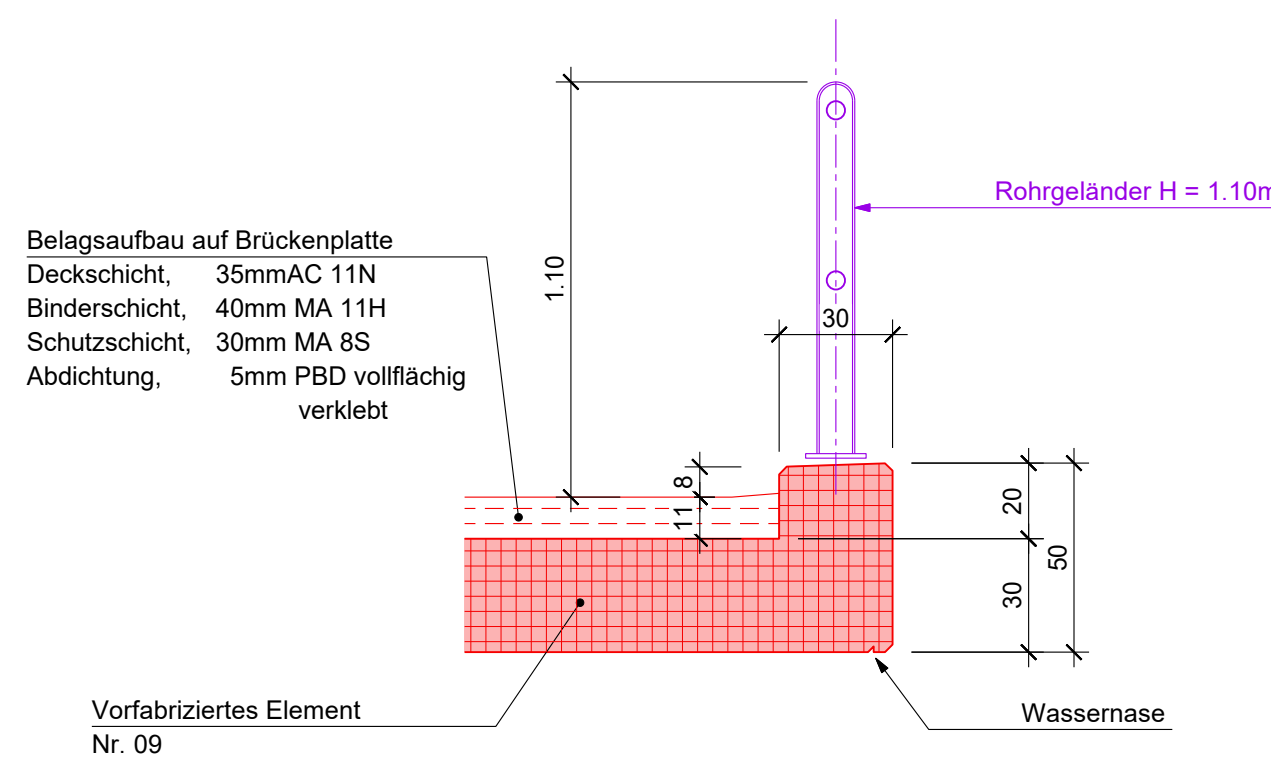

Grundriss, 1:100

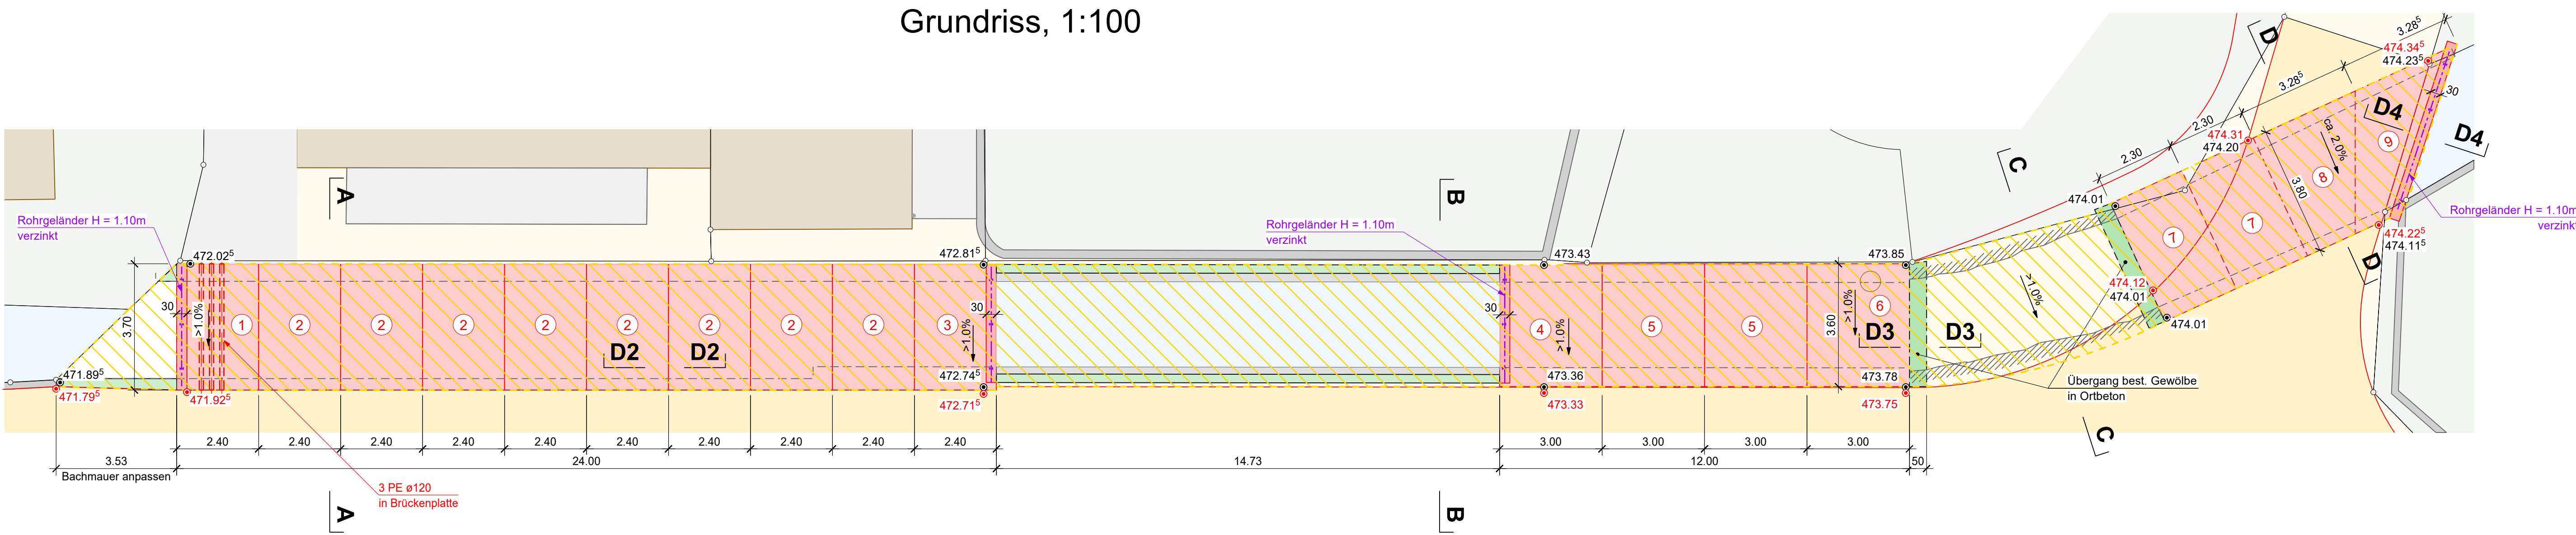

Planänderung	Index	Datum	Kz.	Bemerkungen
A				
B				
C				
D				

Bemerkungen:

Materialisierung der Massnahmen

Beton	
Durchlass:	Beton gemäss SN EN 206-1:2000 ("NPK-F", Tiefbaubeton T3) C 30/37; XC4 (CH), XD3 (CH), XF2 (CH) Dmax 32; CI 0.10; Konsistenz C3; AAR-Beständigkeit P2
Bewehrung	
Betonstahl:	B500B
Betonüberdeckung:	Generell 50 mm
Schalung	
Wände, Decke:	Typ 2-1, Kantenfasung 2/2 cm
Reprofiliermörtel	
Betonbauteile:	Reparaturmörtel R4 nach SN EN 1504-3
Belag	
Durchlass Dorfstrasse:	Dünnschichtbelag aus Flüssigkunststoff mit Quarzsand abgestreut
Durchlass Moosstrasse:	Deckschicht 35mm AC 11N, Binderschicht 40mm MA 11H, Schutzschicht 30mm MA 8S
Strasse:	Abdichtung 5mm (PDB vollflächig verklebt) Deckschicht 35mm AC 11N, Tragschicht 70mm AC T 22N
Geländer	
Durchlass:	Rohrgeländer, Feuerverzinkt
Nutzlasten	
Strassenlasten Lastmodell 1 gemäss SIA 261, Art. 10, $\alpha=0.65$	
dazugehörige Pläne:	
2-1537.1 / 01	Übersichtsplan Bachdurchlässe



Gemeinde Oberhof

GEMEINDE

PROJEKT

OBJEKT

PLAN


Oberhof AG

Strassensanierung
Dorfstrasse und Pilgerstrasse

Bachmauern und Durchlässe

Übersichtsplan Durchlass Nr. 8

Vorstudien	Vorprojekt	Bauprojekt	Auflageprojekt	Ausführungsprojekt	Ausgeführtes Werk
------------	------------	------------	----------------	--------------------	-------------------

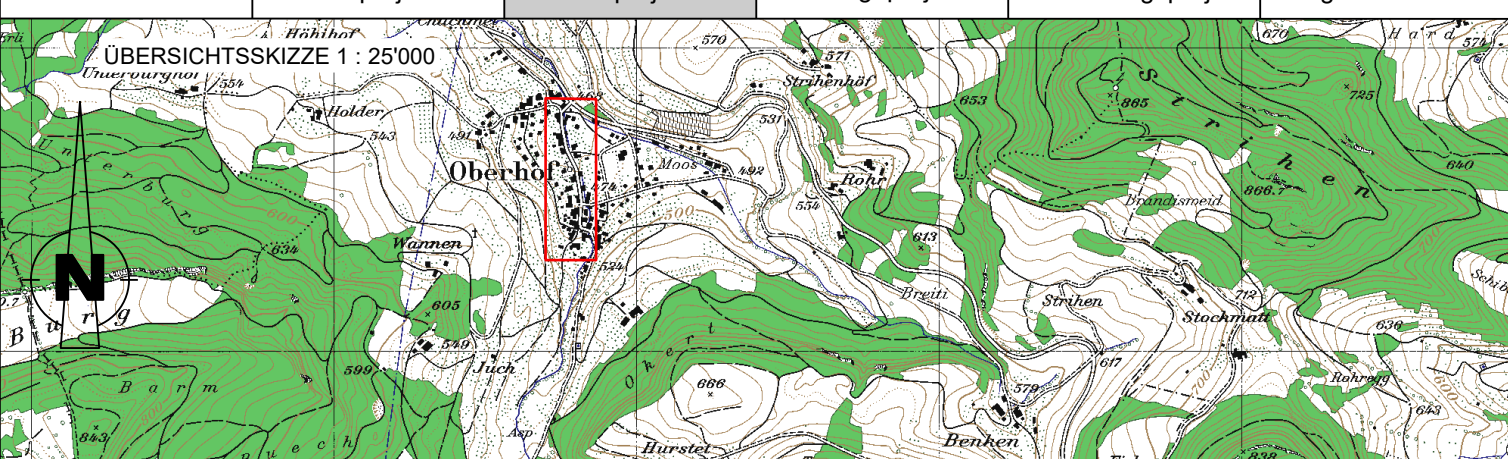

PROJEKTVERFASSER:

Wilhelm + Wahlen
Bauingenieure AG

T 062 837 10 10
info@ww-aarau.ch

PLAN NR. 2-1537.1 / 05

FORMAT : 1050 x 505 mm
FLÄCHE : 0.53 m²

PROJEKT	CS	NAME	DATUM
GEZEICHNET	mh		05.02.2025
GEPRÜFT	CS		

ÄNDERUNGEN	INDEX	
	A	
	B	
	C	