


Strassenunterhalt

Belagssanierung
Dorfstrasse und Pilgerstrasse

Situation 3
Pilgerstrasse
1 : 200
QP 17 bis 20

Bauprojekt

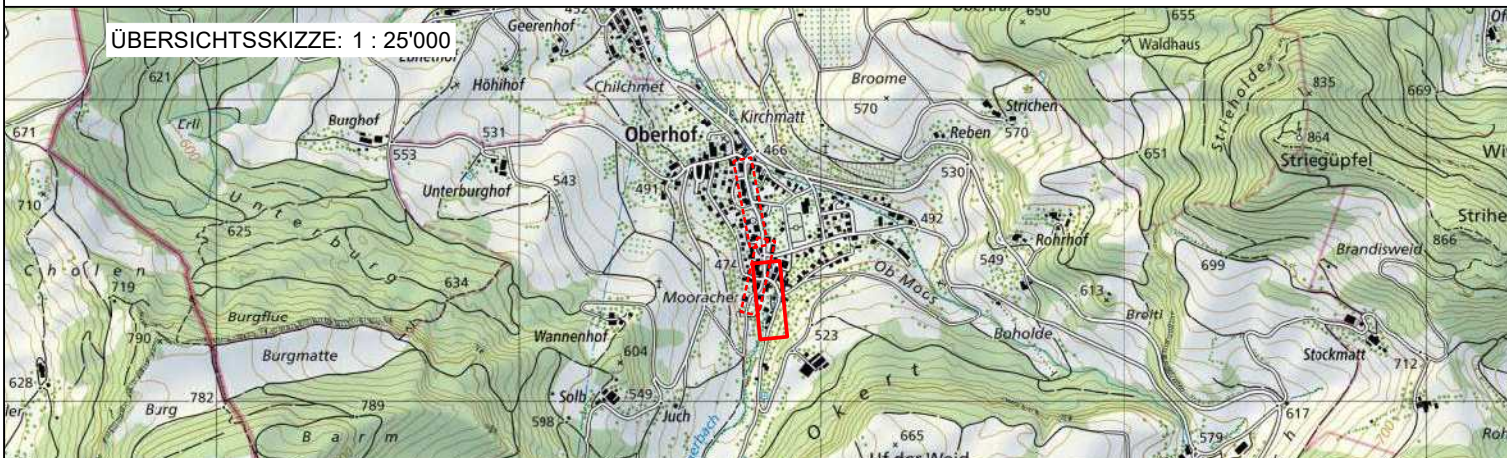

waldburgeringenieure		PLAN NR. 5062.44.303	FORMAT : 1:26 / 45
Waldburger Ingenieure AG		AMTLICHE VERMESSUNG	CH1903+LV95 April 2021
5000 Aarau Bleichemattstrasse 11 062 832 11 77		PROJEKT	Mo 2021
5507 Mellingen Industriestrasse 21 056 481 84 55		GEZEICHNET	Bu / RW 05.06.2024
5277 Hotwil Hauptstrasse 52 062 867 36 33		GEPRÜFT	Mo 05.06.2024
BAUHERR:		ÄNDERUNGEN	INDEX
Gemeinde Oberhof		A	RW / Mo 21.02.2025
		B	
		C	

Index	Änderungen
A	Neue AV
B	
C	

Bestehende Werkleitungen schematisch und ohne Gewähr für Lage und Vollständigkeit. Aktuelle Pläne sind durch den Unternehmer vor Baubeginn bei den zuständigen Werken einzuholen.

Legende

Bestand

Projekt

Asphalt

Anpassungen

Pflasterung / Platten

Beton

Kies / Mergel

Grünflächen

Wasserflächen

Kanalisation

Strassenabläufe

Kandelaber

Hydrant

Belagsaufbau

Deckschicht = AC 11 N

Tragschicht = AC T 22 N

Fundationsschicht = ungeb. Gemische 0/45 mind. 50.0 cm

3.5 cm

7.0 cm

Fahrbahn- und Gehwegabschlüsse ATB N.401.101

A1.1

Bundstein Typ 12 einreihig als Fahrbahn-/Gehwegabschluss

A1.2

Bundstein Typ 12 zweireihig abgesenkt, hindernisfrei

A1.3


Bundstein Typ 12 zweireihig gestürzt

A2.1

Stellplatte 8 x 25 als Fahrbahnabschluss

A2.2

Stellplatte 8 x 25 mit Schalenstein Typ 12

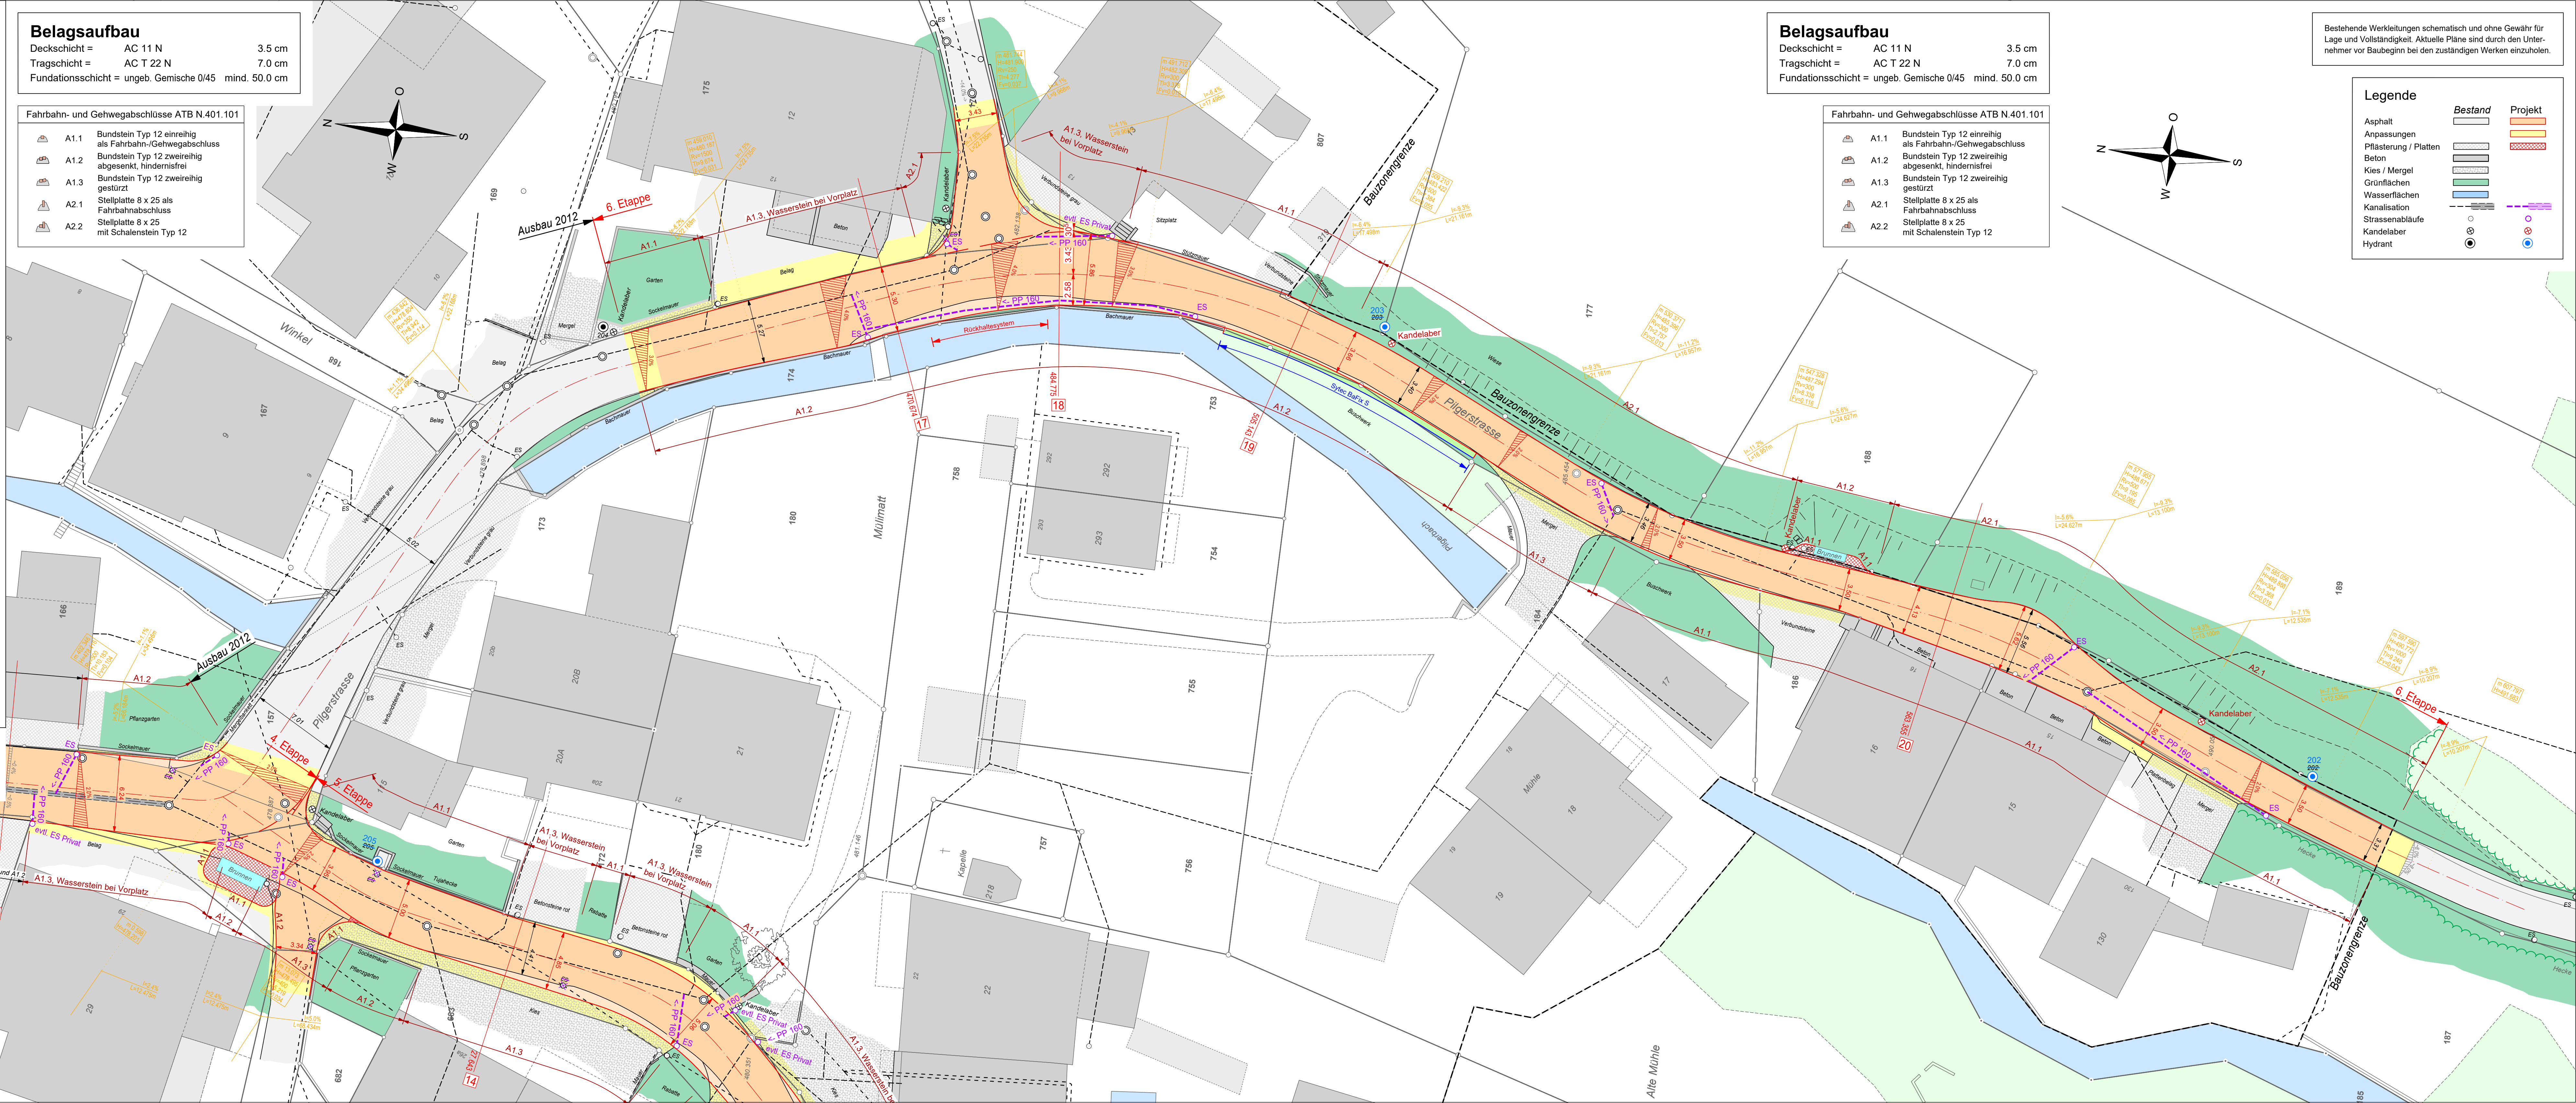

Belagsaufbau

Deckschicht = AC 11 N

Tragschicht = AC T 22 N

Fundationsschicht = ungeb. Gemische 0/45 mind. 50.0 cm

3.5 cm

7.0 cm

Fahrbahn- und Gehwegabschlüsse ATB N.401.101

A1.1

Bundstein Typ 12 einreihig als Fahrbahn-/Gehwegabschluss

A1.2

Bundstein Typ 12 zweireihig abgesenkt, hindernisfrei

A1.3

Bundstein Typ 12 zweireihig gestürzt

A2.1

Stellplatte 8 x 25 als Fahrbahnabschluss

A2.2

Stellplatte 8 x 25 mit Schalenstein Typ 12

Bestehende Werkleitungen schematisch und ohne Gewähr für Lage und Vollständigkeit. Aktuelle Pläne sind durch den Unternehmer vor Baubeginn bei den zuständigen Werken einzuholen.

Legende

Bestand

Projekt

Asphalt

Anpassungen

Pflasterung / Platten

Beton

Kies / Mergel

Grünflächen

Wasserflächen

Kanalisation

Strassenabläufe

Kandelaber

Hydrant